



K.osa / Kylä <b>76</b>		Kortteli / Tila <b>223 ja 9903</b>		Tontti / Rno. <b>1 ja 0</b>	Viranomaisten merkintöjä	Rakennustunnus
Rakennuksen numero / rakennus						
Rakennustoimenpide <b>Uudisrakennus</b>					Piirustustyyppi <b>Pohjatutkimus</b>	Juoks. no.
Kohde <b>TEMOTEK OY SAHANTIE 10 Sahantie 10 90800 Oulu</b>					Piirustuksen sisältö <b>Pohjatutkimuskartta</b>	Mittakaavat <b>1:1000</b>
Suunnittelija <b>J. Arstio</b>	Tarkastaja <b>A. Ansala</b>	Päiväys <b>29.5.2019</b>		Tasokoordinaatio / Korkeusjärjestelmä <b>ETRS-GK26 / N2000</b>		
Hyväksyjä / vastuullinen suunnittelija <b>Sakari Lotvonen</b>					Työnumero <b>101011754-001</b>	Lehti <b>A3</b>
Suunn.ala <b>GEO 1</b>				Piirustusnumero		Muutos
 <b>PÖYRY</b> Pöyry Finland Oy Elektronikkatie 13 90590 OULU Puh. 010 3311 etunimi.sukunimi@poyry.com						


PITUUSLEIKKAUS A:  
1:500/1:100

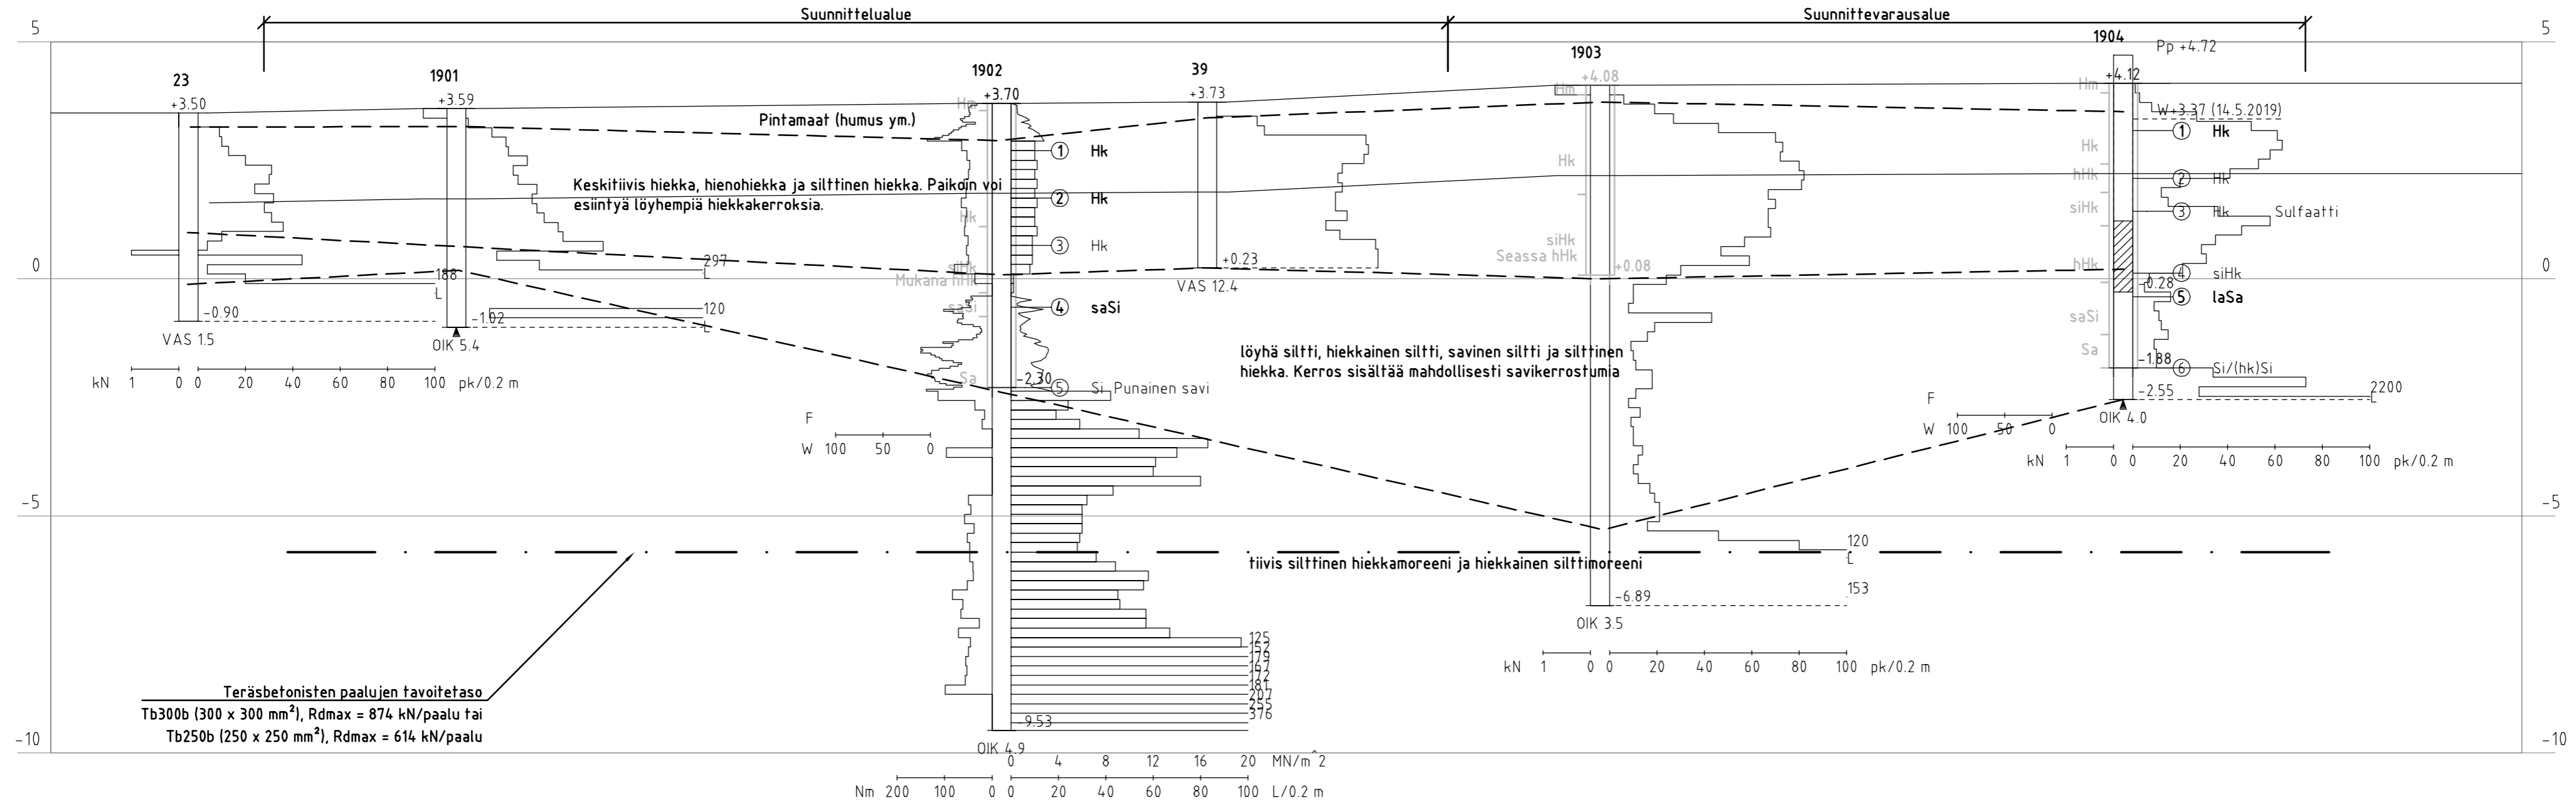

Piste 1902  
Näyte 1 \_\_\_\_\_ 2 \_\_\_\_\_ 4 \_\_\_\_\_

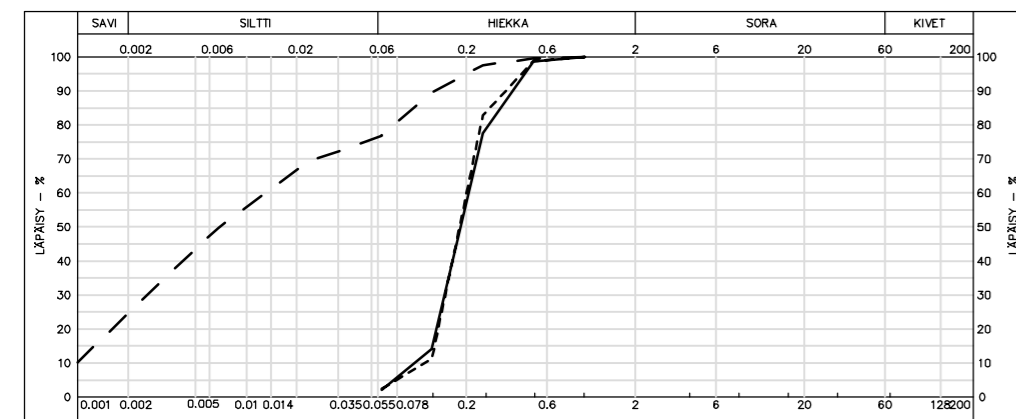


Piste 1904  
Näyte 1 \_\_\_\_\_ 5 \_\_\_\_\_

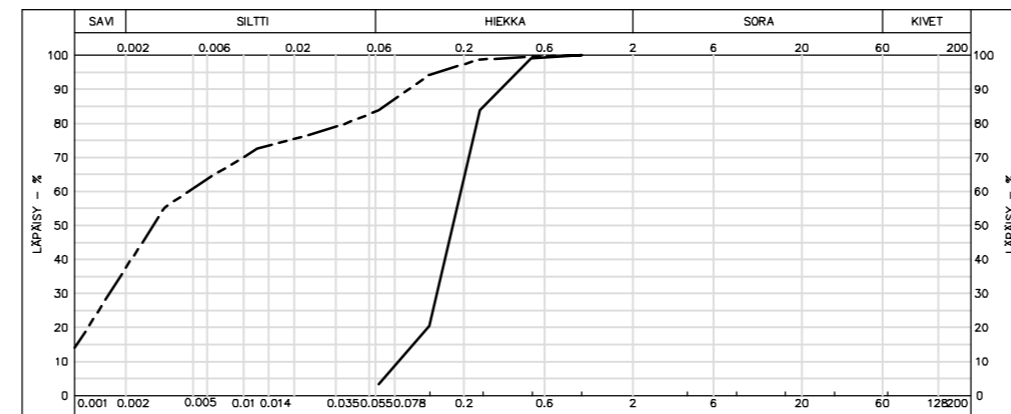

K.osa / Kylä 76	Kortteli / Tila 223 ja 9903	Tontti / Rno. 1 ja 0	Viranomaisten merkintöjä	Rakennustunnus
Rakennuksen numero / rakennus				
Rakennustoimenpide Uudisrakennus			Piirustustyö Pohjatutkimus	Juoks. no.
Kohde TEMOTEK OY SAHANTIE 10 Sahantie 10 90800 Oulu			Piirustuksen sisältö Pohjatutkimusleikkaus A-A	Mittakaavat 1:500/1:100
Suunnittelija J. Arstio	Tarkastaja A. Ansala	Päiväys 29.5.2019	Tasokoordinaatio / Korkeusjärjestelmä ETRS-GK26 / N2000	
Hyväksyjä / vastuullinen suunnittelija Sakari Lotvonen			Työnumero 101011754-001	Lehti
Suunn.ala			Piirustusnumero	Muutos
Pöyry Finland Oy Elektronikkatie 13 90590 OULU Puh. 010 3311 etunimi.sukunimi@poyry.com			GEO 2	




PITUUSLEIKKAUS C:  
1:500/1:100

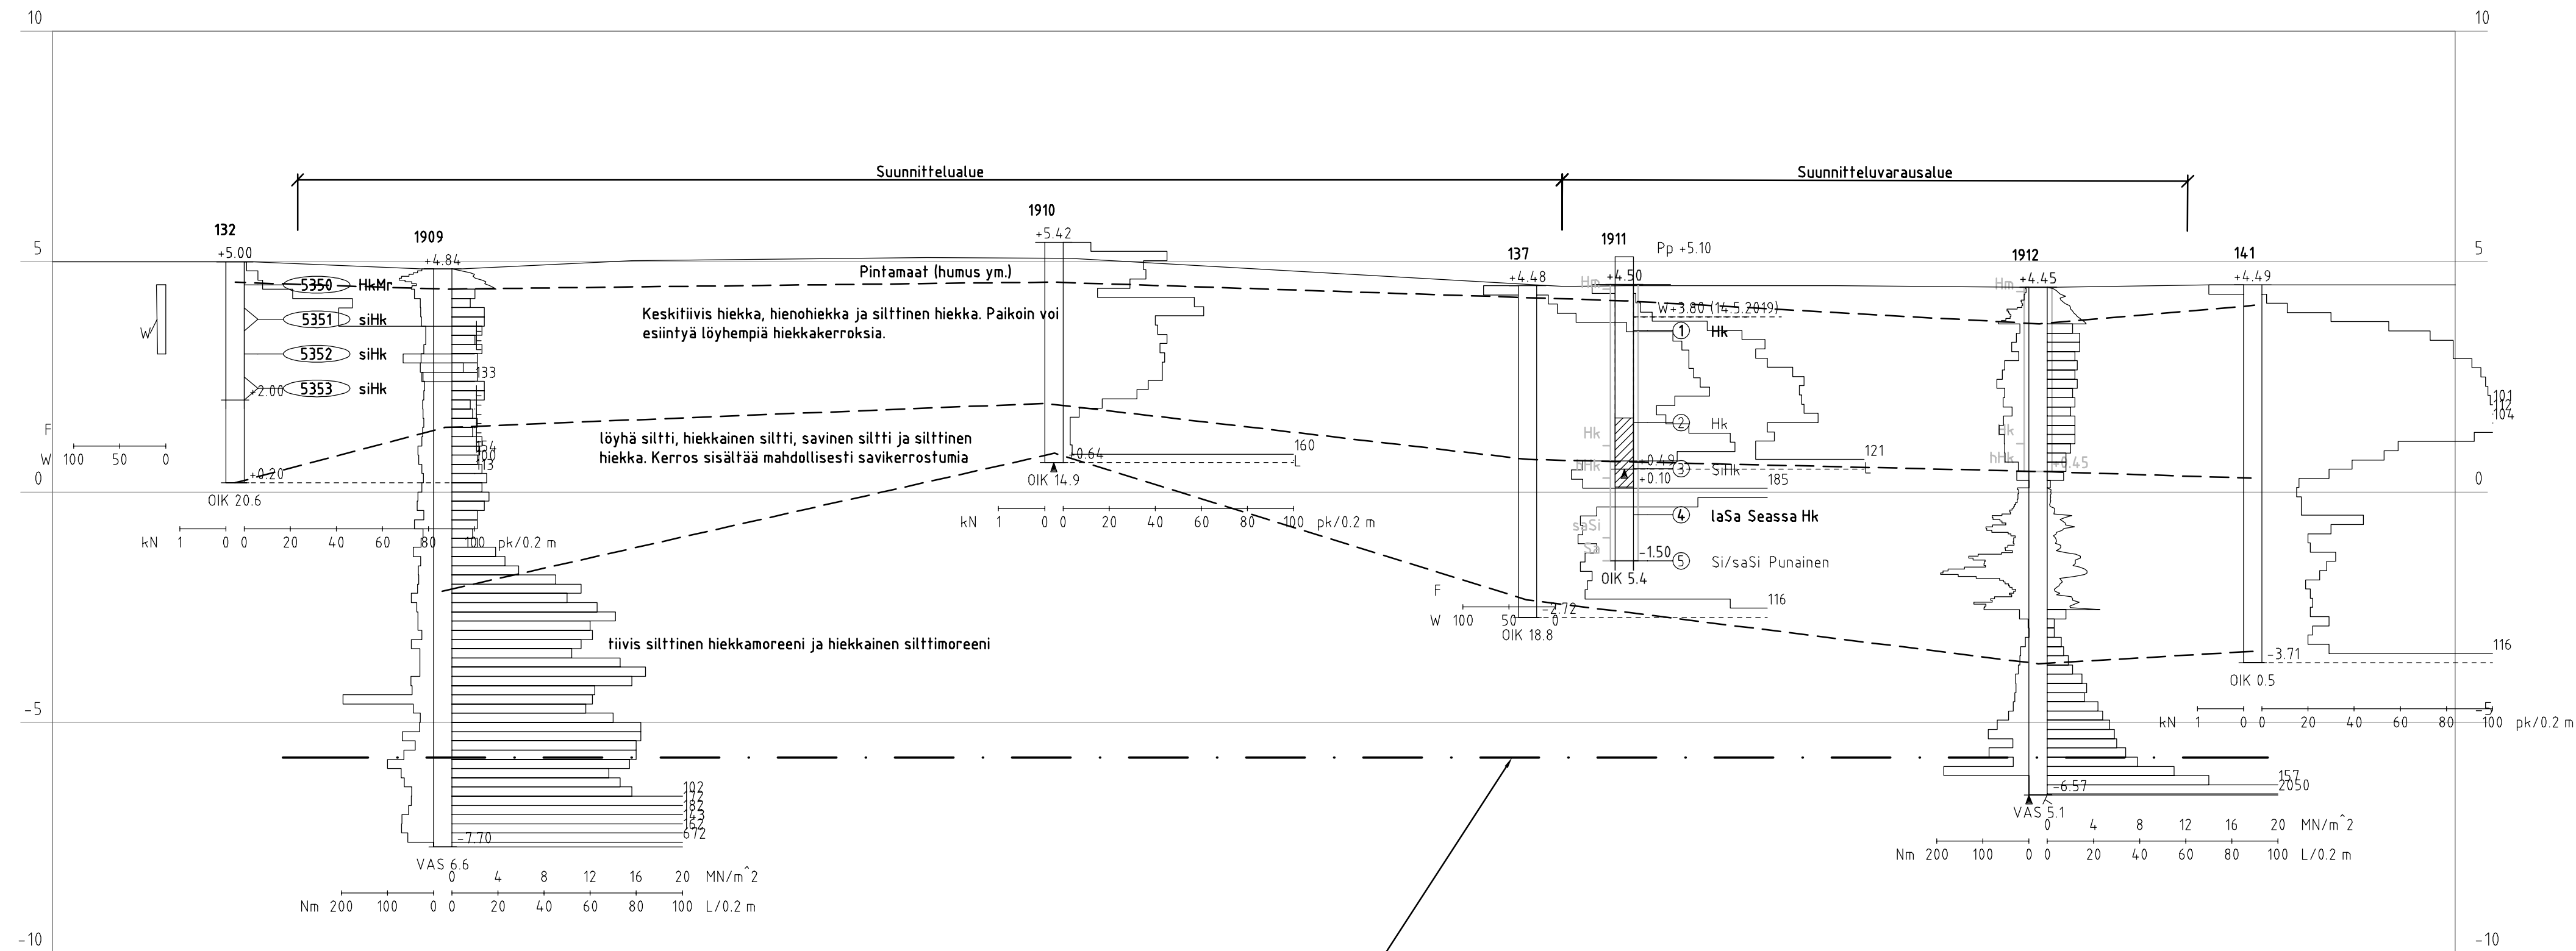


**Teräsbetonisten paalujen taso**  
Tb300b (300 x 300 mm<sup>2</sup>), R<sub>dmax</sub> = 874 kN/paalu tai  
Tb250b (250 x 250 mm<sup>2</sup>), R<sub>dmax</sub> = 614 kN/paalu

Piste 132  
Näyte 5350 5351 5352 5353

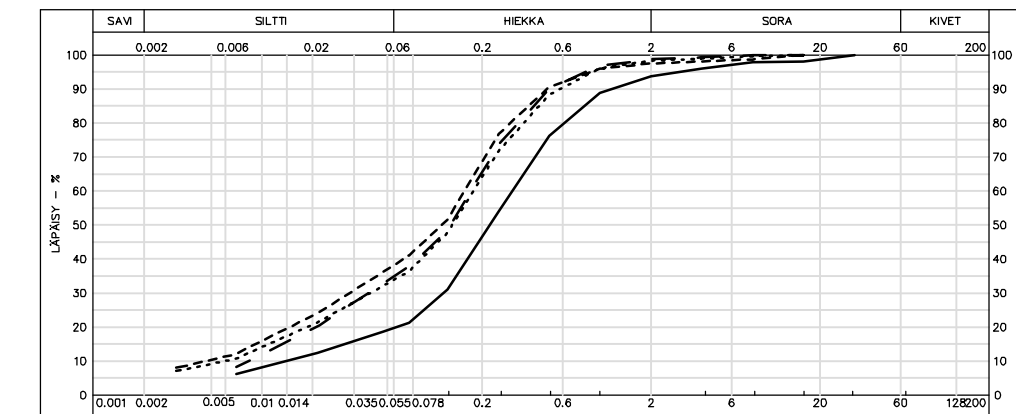

Piste 1911  
Näyte 1 4

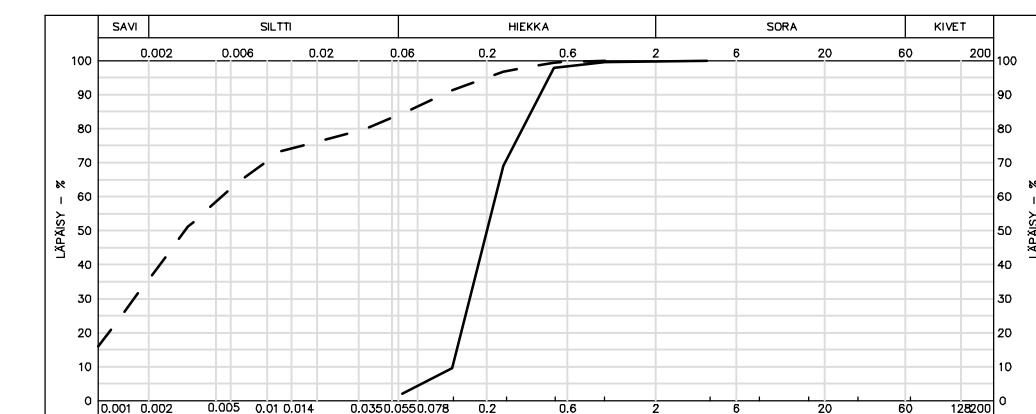

K.osa / Kylä 76	Kortteli / Tila 223 ja 9903	Tontti / Rno. 1 ja 0	Viranomaisten merkintöjä	Rakennustunnus
Rakennuksen numero / rakennus				
Rakennustoimenpide Uudisrakennus			Piirustuslaji Pohjatutkimus	Juoks. no.
Kohde TEMOTEK OY SAHANTIE 10 Sahantie 10 90800 Oulu			Piirustuksen sisältö Pohjatutkimusleikkaus C-C	Mittakaavat 1:500/1:100
Suunnittelija J. Arstio	Tarkastaja A. Ansala	Päiväys 29.5.2019	Tasokoordinaatisto / Korkeusjärjestelmä ETRS-GK26 / N2000	
Hyväksyjä / vastuullinen suunnittelija Sakari Lotvonen			Työnumero 101011754-001	Lehti
Pöyry Finland Oy Elektronikkatie 13 90590 OULU Puh. 010 3311 etunimi.sukunimi@poyry.com			Suunn.ala Piirustusnumero GEO 4	Muutos