


Kaijonlahden ja Laholaisojan kunnostuksen yleissuunnitelma

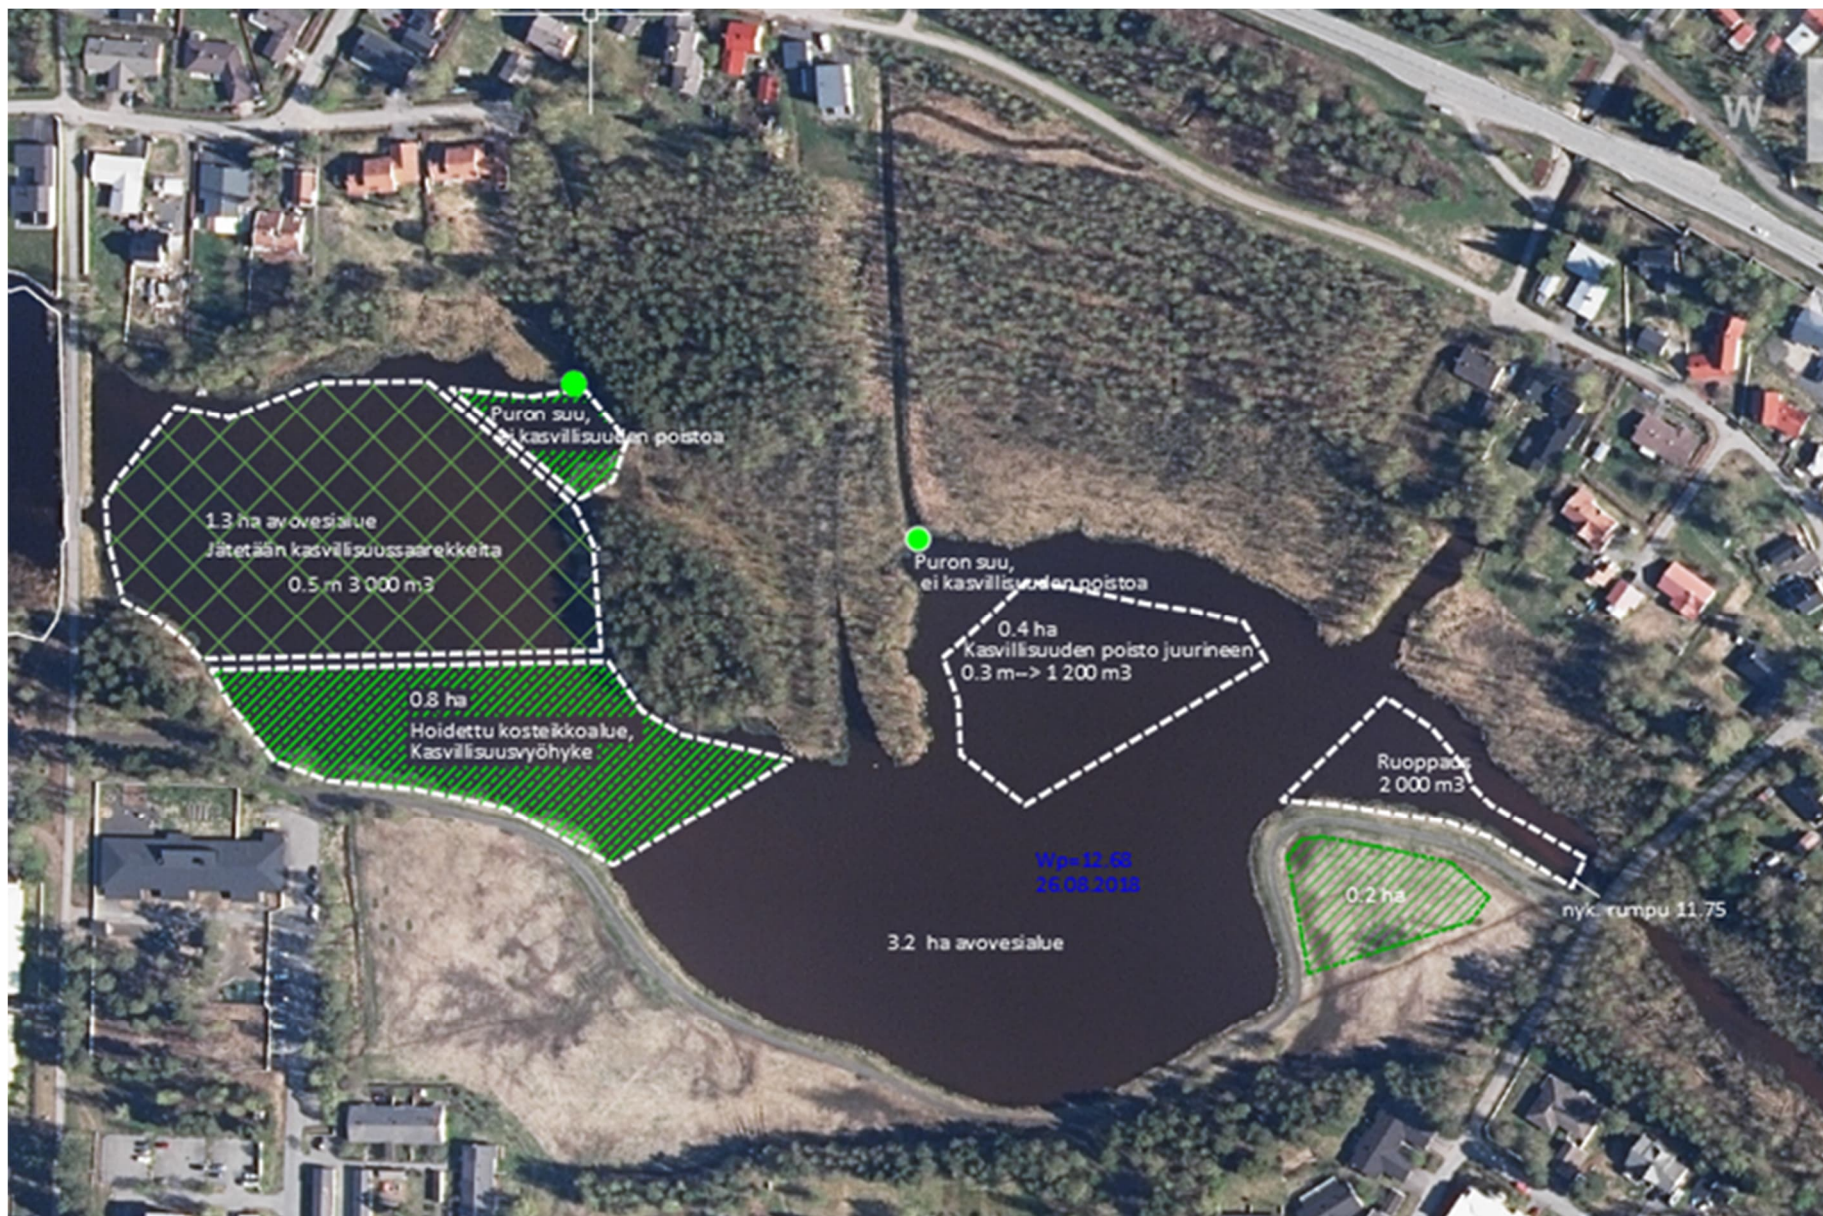

Kaijonlahden ja Laholaisojan kunnostuksen yleissuunnitelma

