
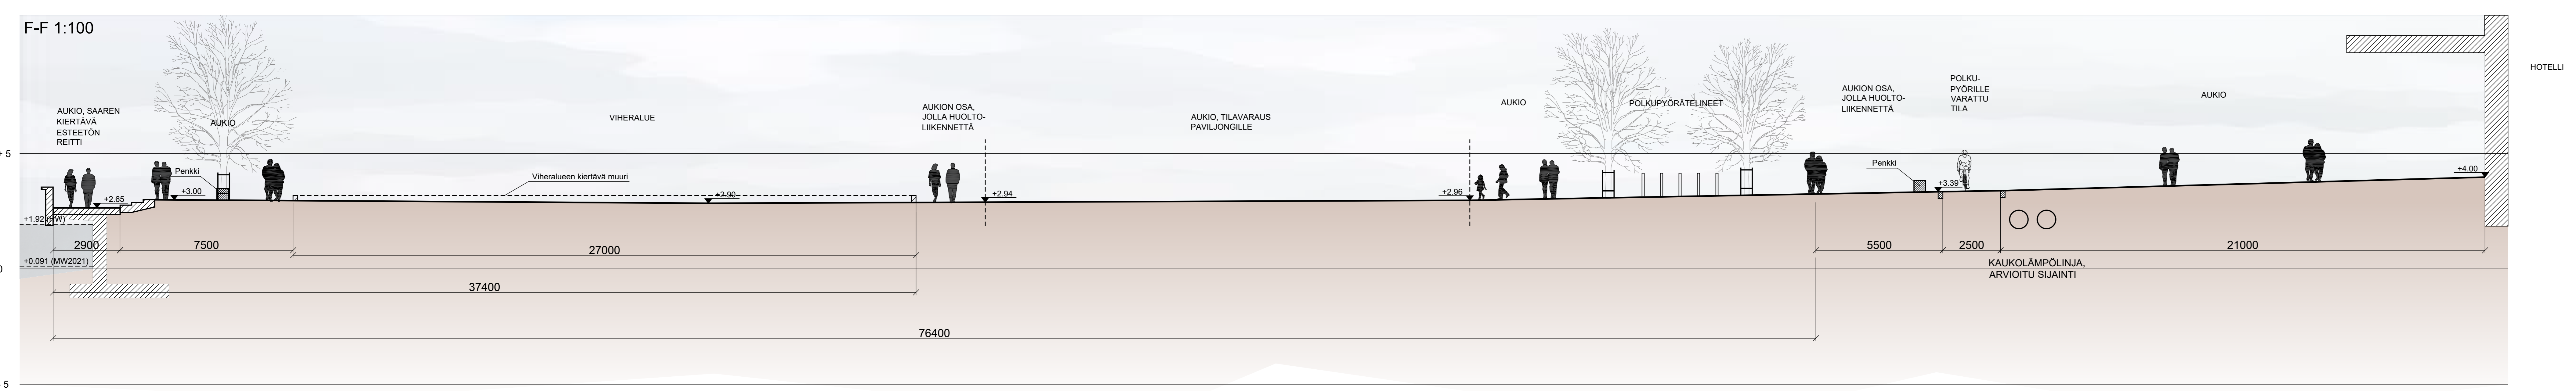


- MERKINNÄT**
- Suunnitteluraja
  - - - - - Maanpäällinen pysäköinti
  - Nykyinen kiinteistöraja
  - Uuden kaavaehdotuksen alkurajalinja
- SÄILYTTÄVÄT JA POISTETTAVAT**
- ✗ Poistettava puu
  - ✗ Siirrettävä kasvi (keltakurjenmiekka (ns. pöytäkasvutus), nykyinen sijainti)
  - ✗ Siirrettävä "Mereiden"-veistös, nykyinen sijainti
  - BN Nykyinen betonikaide
  - N Nykyinen vaasirangitus
  - z Nykyinen paikallaan säilytettävä merkki
- KORKEUDET JA KUIVATUS**
- <50> Suunniteltu korkeus
  - Uusi kaivo
- PINNOITTEET**
- Betonitastauskoko: 6x6 m, betonilaatan koko 485x485 mm, väliä sauvakivi
  - Ajoneuvoliikenteelle sopiva kivetyk
  - Kontrastikivetyk
  - Latturin betonipinta
  - Asfaltti, ajovyö
  - Asfaltti, kevyen liikenteen väylä
  - Punainen asfaltti, polkupyöräbaana
  - Käytöportaat, betoni- tai betonilaatta-asteikat, nouseva näiden suuntaan
  - Puupintaiset oleskeluportaat
  - Betonikaide
  - Granittireunakivi
  - Granittireunakivi, mädälletty
- ISTUTETTAVA KASVILLISUUS**
- Nurmi
  - Pensasryhmä
  - Lehtipu, maantila 1.5x1.5 m ja runkkosija
  - Istutuslaakot
- VARUSTEET JA KALUSTEET**
- PPJ Kinnäisi asennettavat runkkokäytävät pyörätelineet
  - PPJ Puupintainen istuskelutaso
  - Penkki
  - Kaide
  - Potari
  - Jäteastia
  - Lipputarkki
  - NY Nykyinen pyöräbaanan laskuri
  - S Uusi sähkökeskus
  - Uusi valaisinyksitys
  - Uusi potariväläisin
  - Uusi nauhamainen valaistus
  - Tilavaus jätteidenkäsittely, vaihtoehtoinen sijainti
- Mahdollisten vesistöille sijoittuvien talutöiden suunnittelu ja/tai veneiden kulkureitit suunnitellut erillisen suunnitelman mukaan

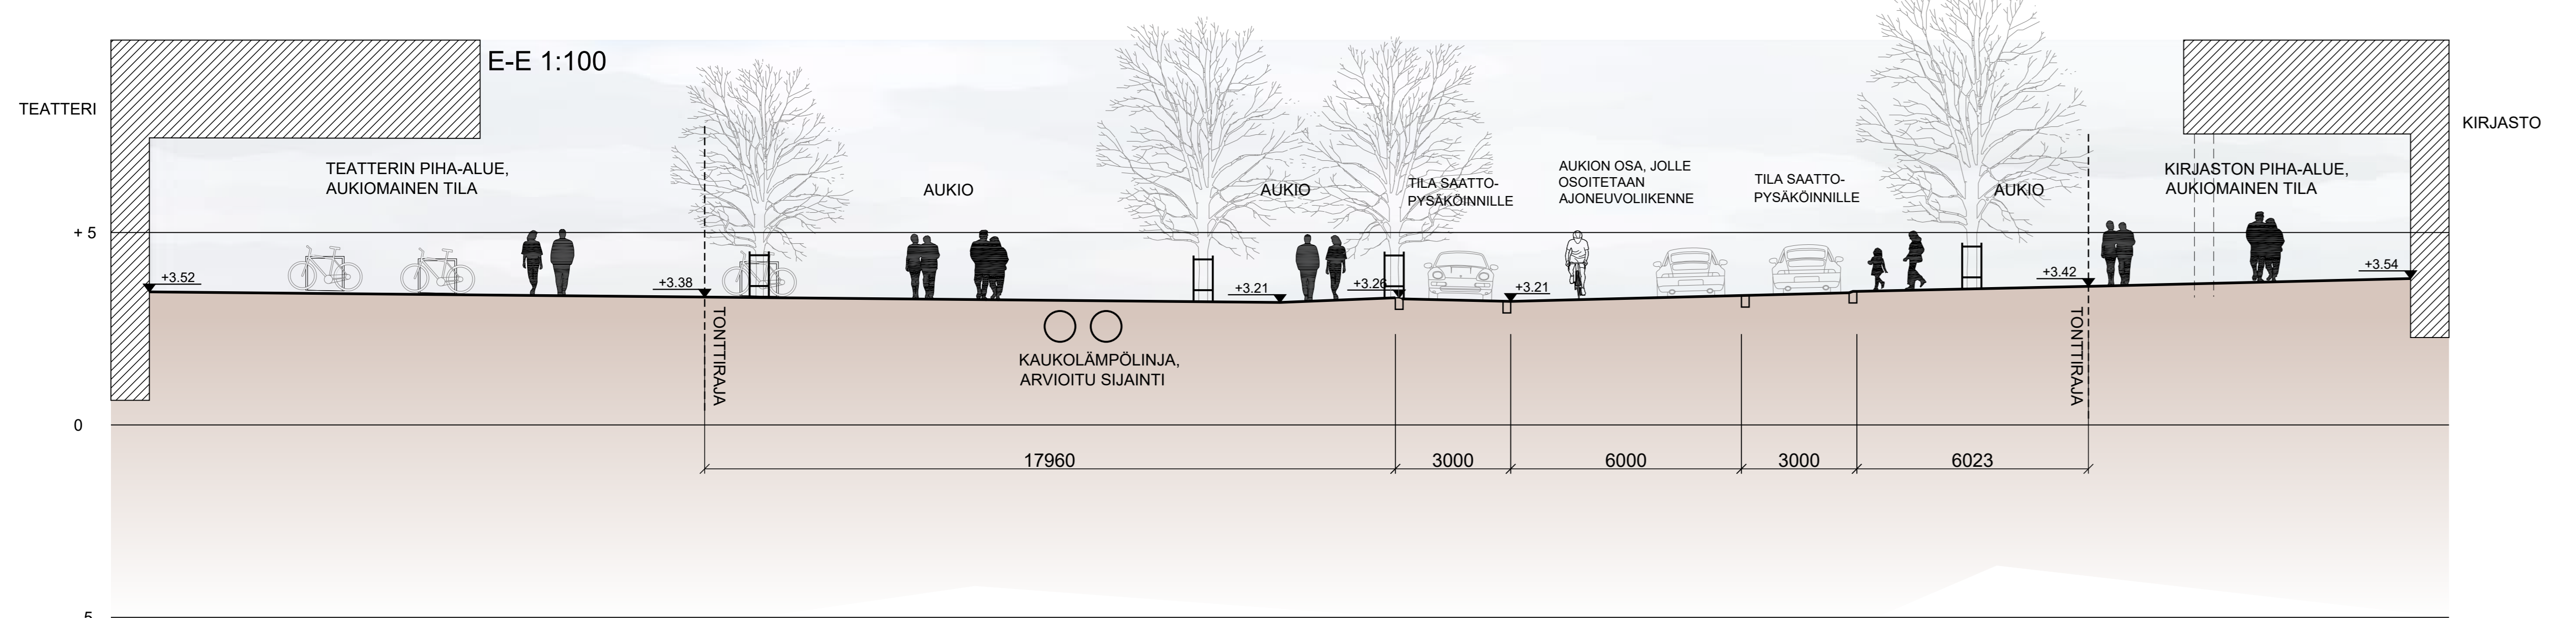

Merkki	Muutos	Pvm	Suunnittelija	Hyväksyjä
Koordinaattijärjestelmä	ETRS-GK26	Kotkoajapaikasta	NZ2000	Itämeren
Kaavajärjestelmä	POKINEN I	Maastokuva	1:500	1:100
Tietojärjestelmä	LYK 2023_0061	Näkö	Värimaalaus	Yleis-, katu- ja ympäristösuunnitelma
Käsit	Värimaalaus			
Suunnitteluvaihe	Hyväksymiskäytävä	Asiantuntijatoimisto	Piirustus	
Aha	VEI: Ympäristö, katu, korkeudet ja kuivatus, valaistus ja sähkö, poikkeuskäytävä			
Asiantuntijatoimisto				
<b>SITOWISE</b>	<b>OULU</b>			
Suunnittelija	Suunnittelija			
Projektisuunnittelija				
Pvm (Suunnitelma)				