


Rommakonselkä

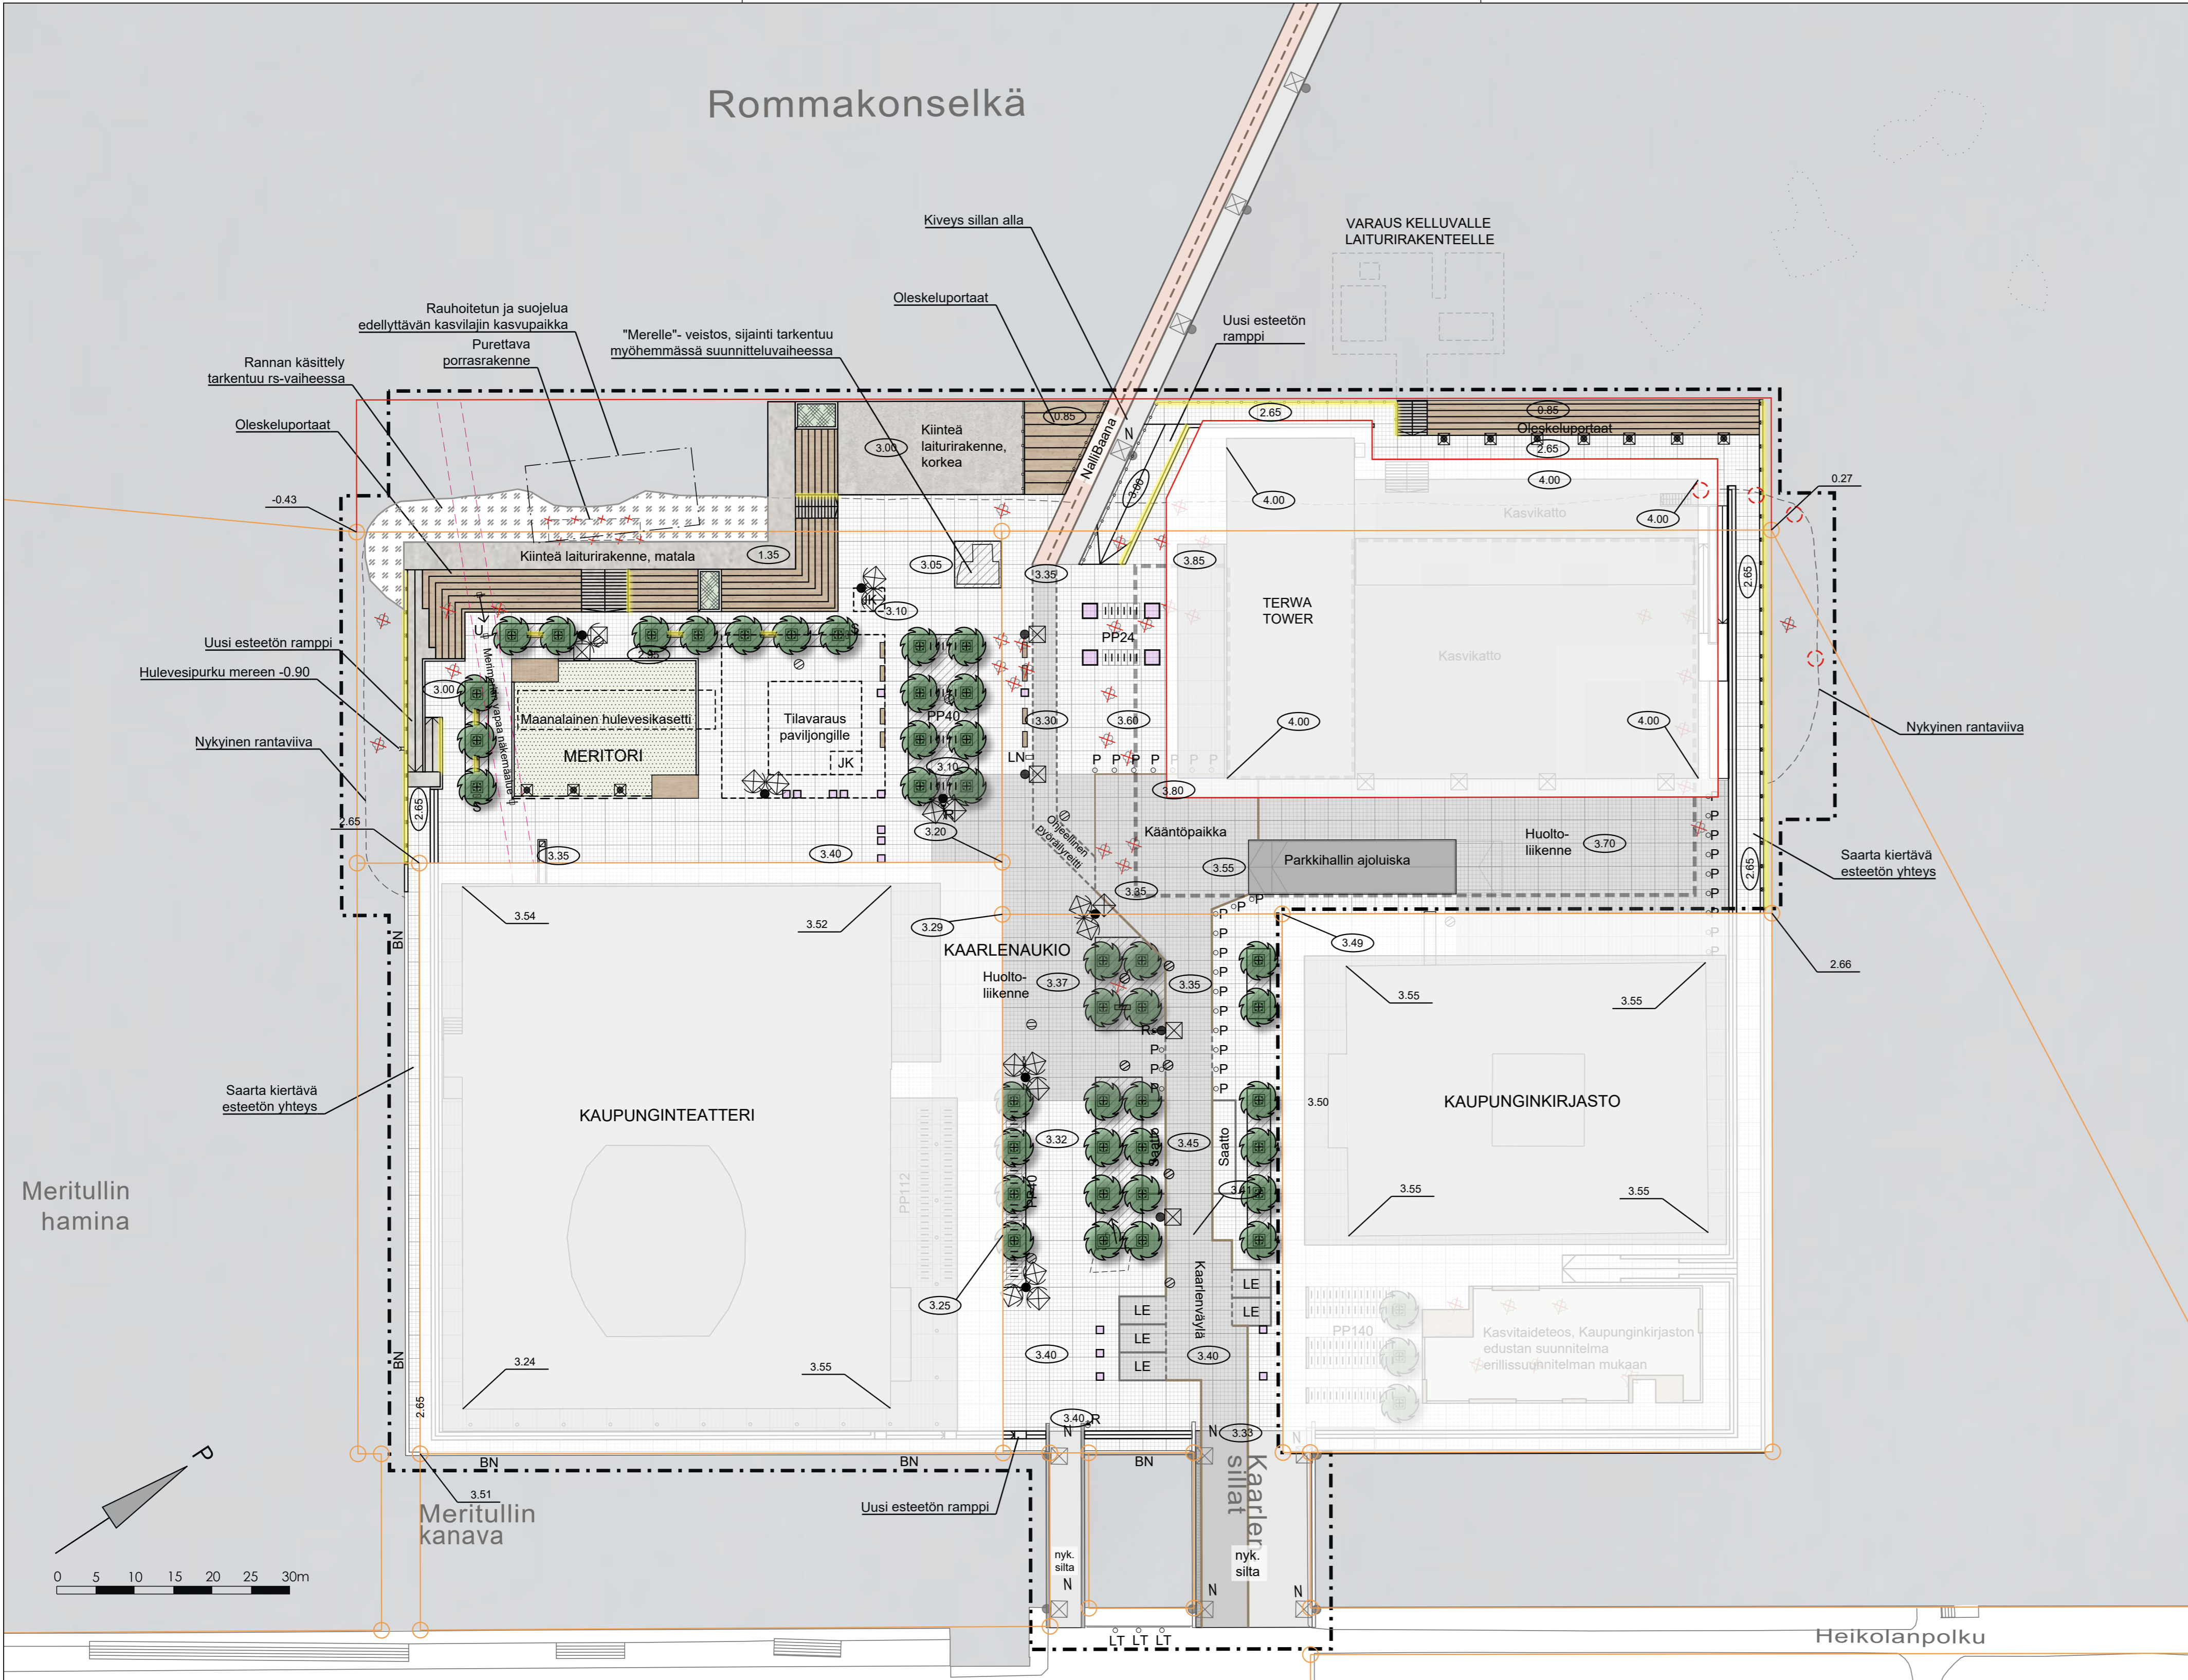

MERKINNÄT

- Suunnittelualueen raja
- Maanalainen pysäköinti
- Nykyinen kiinteistöraja
- Uuden kaavaehdotuksen ak-alueen raja

SÄILYTETTÄVÄT JA POISTETTAVAT

- ✗ Poistettava puu
- ▨ Oleva / kunnostettava rantakasvillisuus
- Siirrettävä kasvi (keltakurjenmiekkä / *Iris pseudacorus*), nykyinen sijainti
- Siirrettävä "Merelle"-veistos, nykyinen sijainti
- Siirrettävä merimerkki, nykyinen sijainti
- Siirrettävä merimerkki, uusi sijainti
- BN Nykyinen betonikaide
- ☒ Nykyinen valaisinpylväs
- ☒ Nykyinen paikallaan säilytettävä merimerkki

KORKEUDET JA KUIVATUS

- Suunniteltu korkeus
- Uusi kaivo

PINNOITTEET

- ▨ Betonilaattaruudukko 6x6 m, betonilaatan koko 485x485 mm, väissä sauvakivi
- ▨ Ajoneuvoliikennealueiden kiveys
- ▨ Kontrastikiveys
- ▨ Laiturin betonipinta
- ▨ Asfaltti, ajoväylä
- ▨ Asfaltti, kevyen liikenteen väylä
- ▨ Punainen asfaltti, polkupyöräbaana
- ▨ Käyntiportaat, betoni- tai betonilaatta-askelmat, nousu nuolen suuntaan
- ▨ Puupintaiset oleskeluportaat
- ▨ Betonikaide
- ▨ Graniittireunakivi
- ▨ Graniittireunakivi, madallettu

ISTUTETTAVA KASVILLISUUS

- ▨ Nurmi
- ▨ Pensasryhmä
- Lehtipuu, maaritila 1,5x1,5 m ja runkosuoja
- ▨ Istutuslaatikot

VARUSTEET JA KALUSTEET

- PP10 Kiinteästi asennettavat runkolukittavat pyörätelineet
- ▨ Puupintainen istuskelutaso
- ▨ Penkki
- ▨ Kaide
- Pollari
- Jäteastia
- Lipputanko
- Nykyinen pyöräbaanan laskuri
- Uusi sähkökeskus
- ☒ Uusi valaisinpylväs
- ☒ Uusi pollarivalaisin
- ▨ Uusi nauhamainen valaistus
- JK Tilavaraus jäätelökioskille, vaihtoehtoisia sijainteja

- ☒ Uusi valaisinpylväs
- ☒ Uusi pollarivalaisin
- ▨ Uusi nauhamainen valaistus
- JK Tilavaraus jäätelökioskille, vaihtoehtoisia sijainteja

Mahdollisten vesialueelle sijoittuvien laitureiden suunnitelmat ja/tai veneitä koskevat suunnitelmat erillisen suunnitelman mukaan

Merkki	Muutos	Pvm	Suunnittelija	Hyväksyjä
Koordinaattijärjestelmä ETRS-GK26		Korkeusjärjestelmä N2000	Mittakaava 1 : 500	
Kaupunginosa	POKKINEN 1			
Hanketunnus	LYK 2023_0061			
Kohde	Vänmanninsaaren yleis-, katu- ja ympäristösuunnitelma			
Suunnitteluvaihe	Hyväksymiskäsittely		Asiakirjatyppi	Piirustus
Aihe	VE2: Ympäristö, katu, korkeudet ja kuivatus, valaistus ja sähkö			
Asiasisältö	Katusuunnitelma			
Suunnittelija		Suunnitteluttaja		
Projektipäällikkö	Pvm	Piiir.nro		
Piir.nro (konsultti)	13.2.2024			

SITOWISE

OULU