

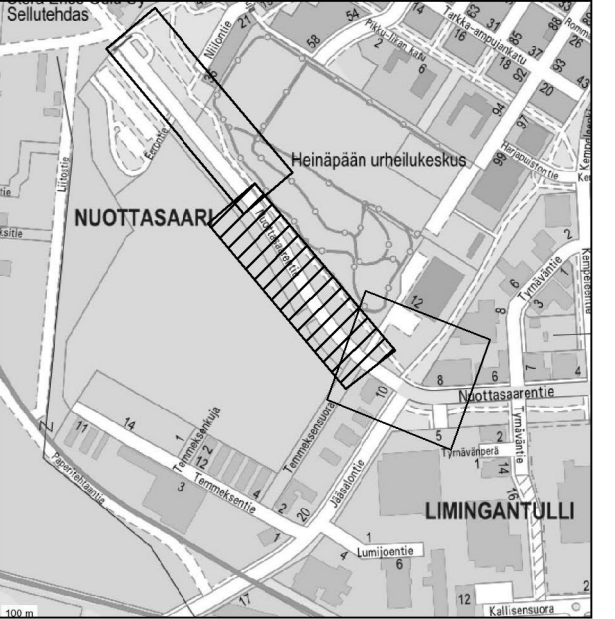
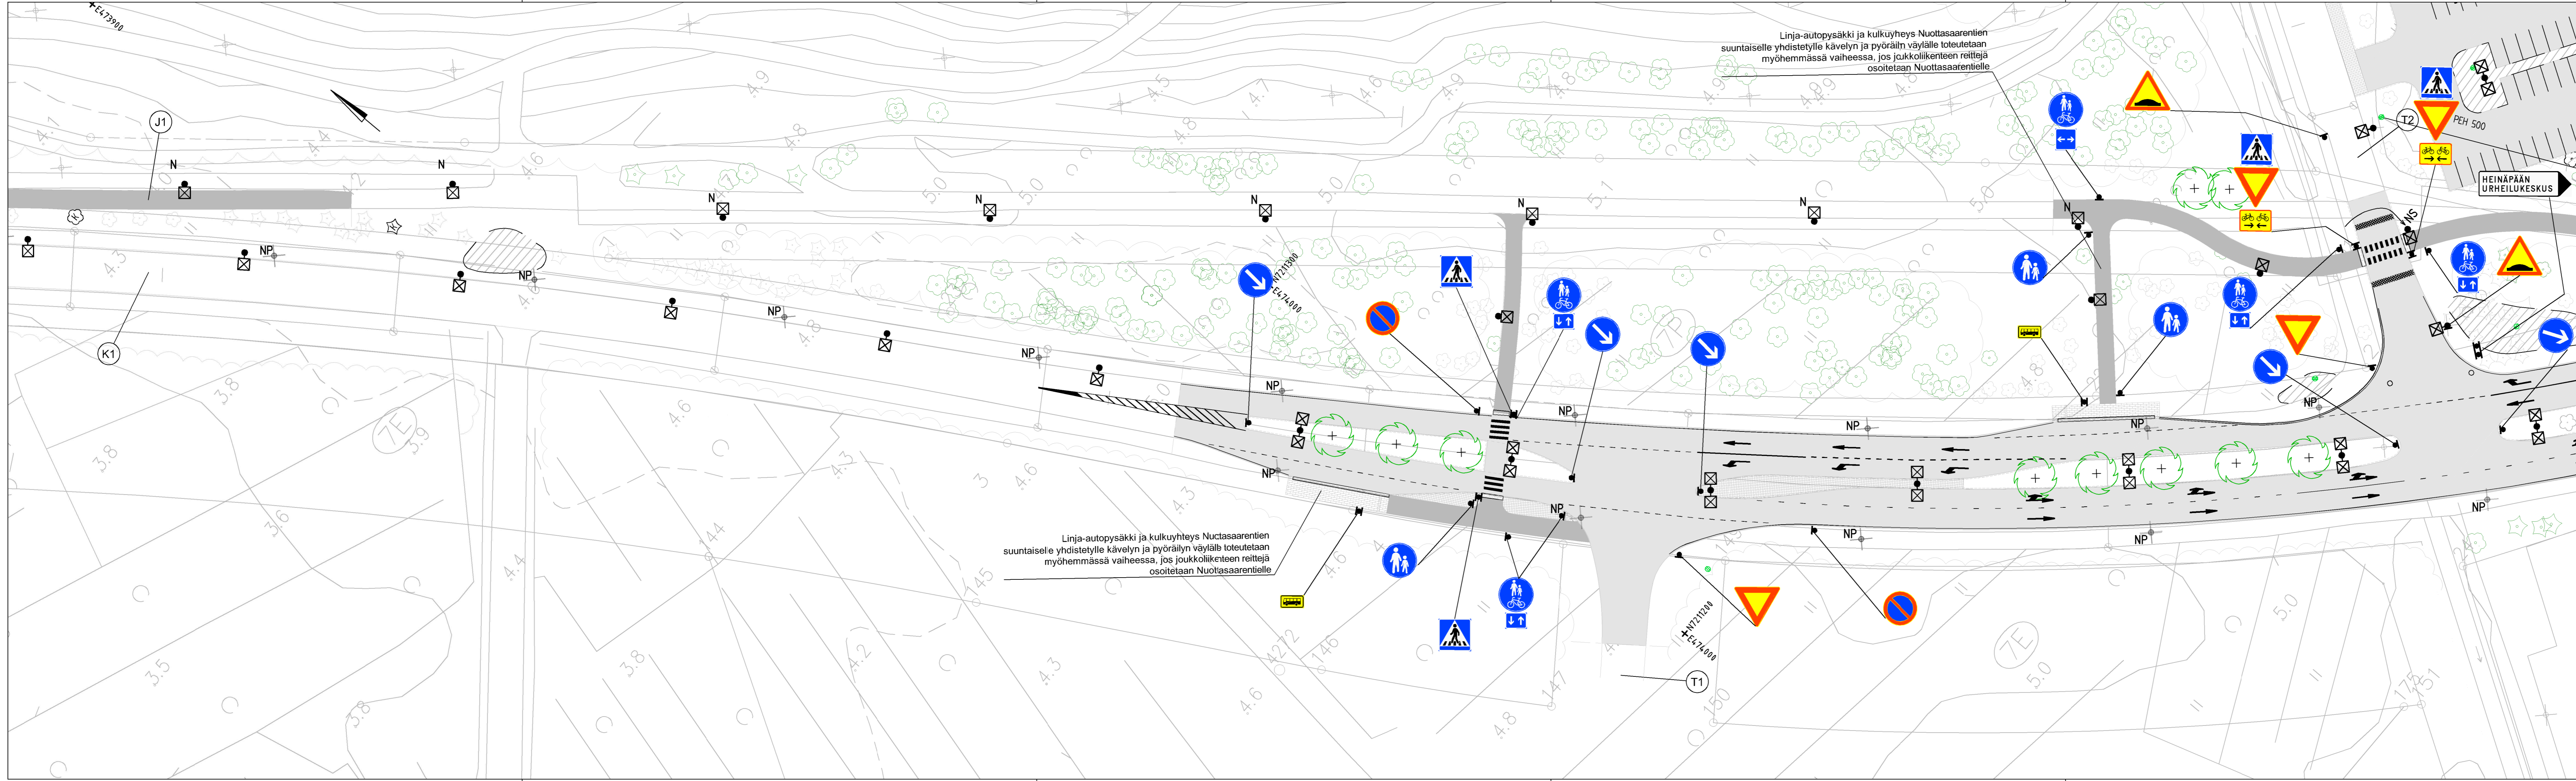


Merkki	Muutos	Pvm	Suunnittelija	Hyväksyjä
Koordinaattijärjestelmä ETRS-GK26		Korkeusjärjestelmä N2000	Mittakaava	1:500
Kaupunginosa NUOTTASAARI 7, LIMINGANTULLI 9				
Hanketunnus LYK 2023_0035		Hanke Nuottasaarentien muutokset		
Kohde Nuottasaarentie välillä Rekankuja - Hailuodonpuisto, Niilontie, J1 Nuottasaarentie jkpp välillä Rekankuja - Hailuodonpuisto, J2 jkpp välillä Niilontie - Nuottasaarentie jkpp				
Suunnitteluvaihe Hyväksymiskäsittely		Asiakirjatyypit Piirustus		
Aihe Liikenteenohjaus				
Asiasisältö Liikenteenohjaus 1/3				
SITOWISE		YHDYSKUNTA- JA YMPÄRISTÖPALVELUT		
Suunnittelija Juuso Mattila		Suunnittelutaja		
Projektipäällikkö Jaana Alalauri		Pvm	Piir.nro	
Piir.nro (konsultti)		23.2.2024		

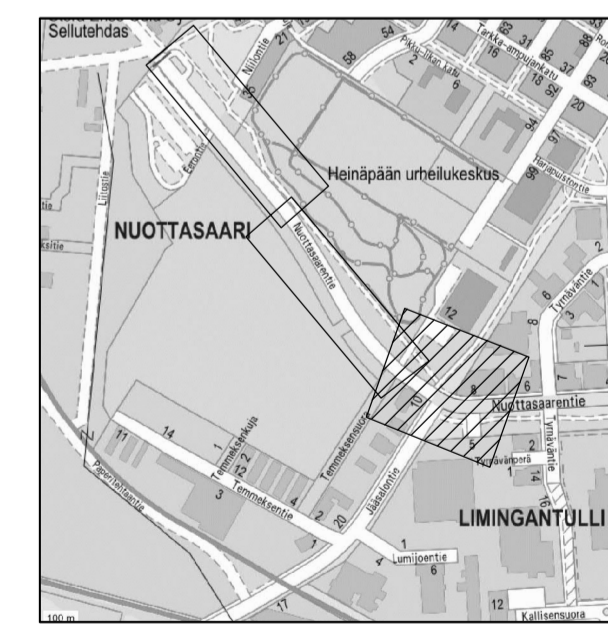

Merkki	Muutos	Pvm	Suunnittelija	Hyväksyjä	
Koordinaattijärjestelmä	ETRS-GK26	Korkeusjärjestelmä	N2000	Mittakaava	1:500
Kaupunginosa	NUOTTASAARI 7, LIMINGÄNTULLI 9				
Hanketunnus	LYK 2023_0035	Hanke	Nuottasaarentien muutokset		
Kohde	Nuottasaarentie välillä Rekankuja - Hailuodonpuisto, J1 Nuottasaarentie jkpp välillä Rekankuja - Hailuodonpuisto				
Suunnitteluvaihe	Hyväksymiskäsittely	Asiakirjatyppi	Piirustus		
Aihe	Liikenteenohjaus				
Asiasisältö	Liikenteenohjaus 2/3				
Suunnittelija	Juuso Mattila	Suunnittelutaja			
Projektipäällikkö	Jaana Alalauri	Pvm	23.2.2024	Piir.no	
Piir.no (konsultti)					

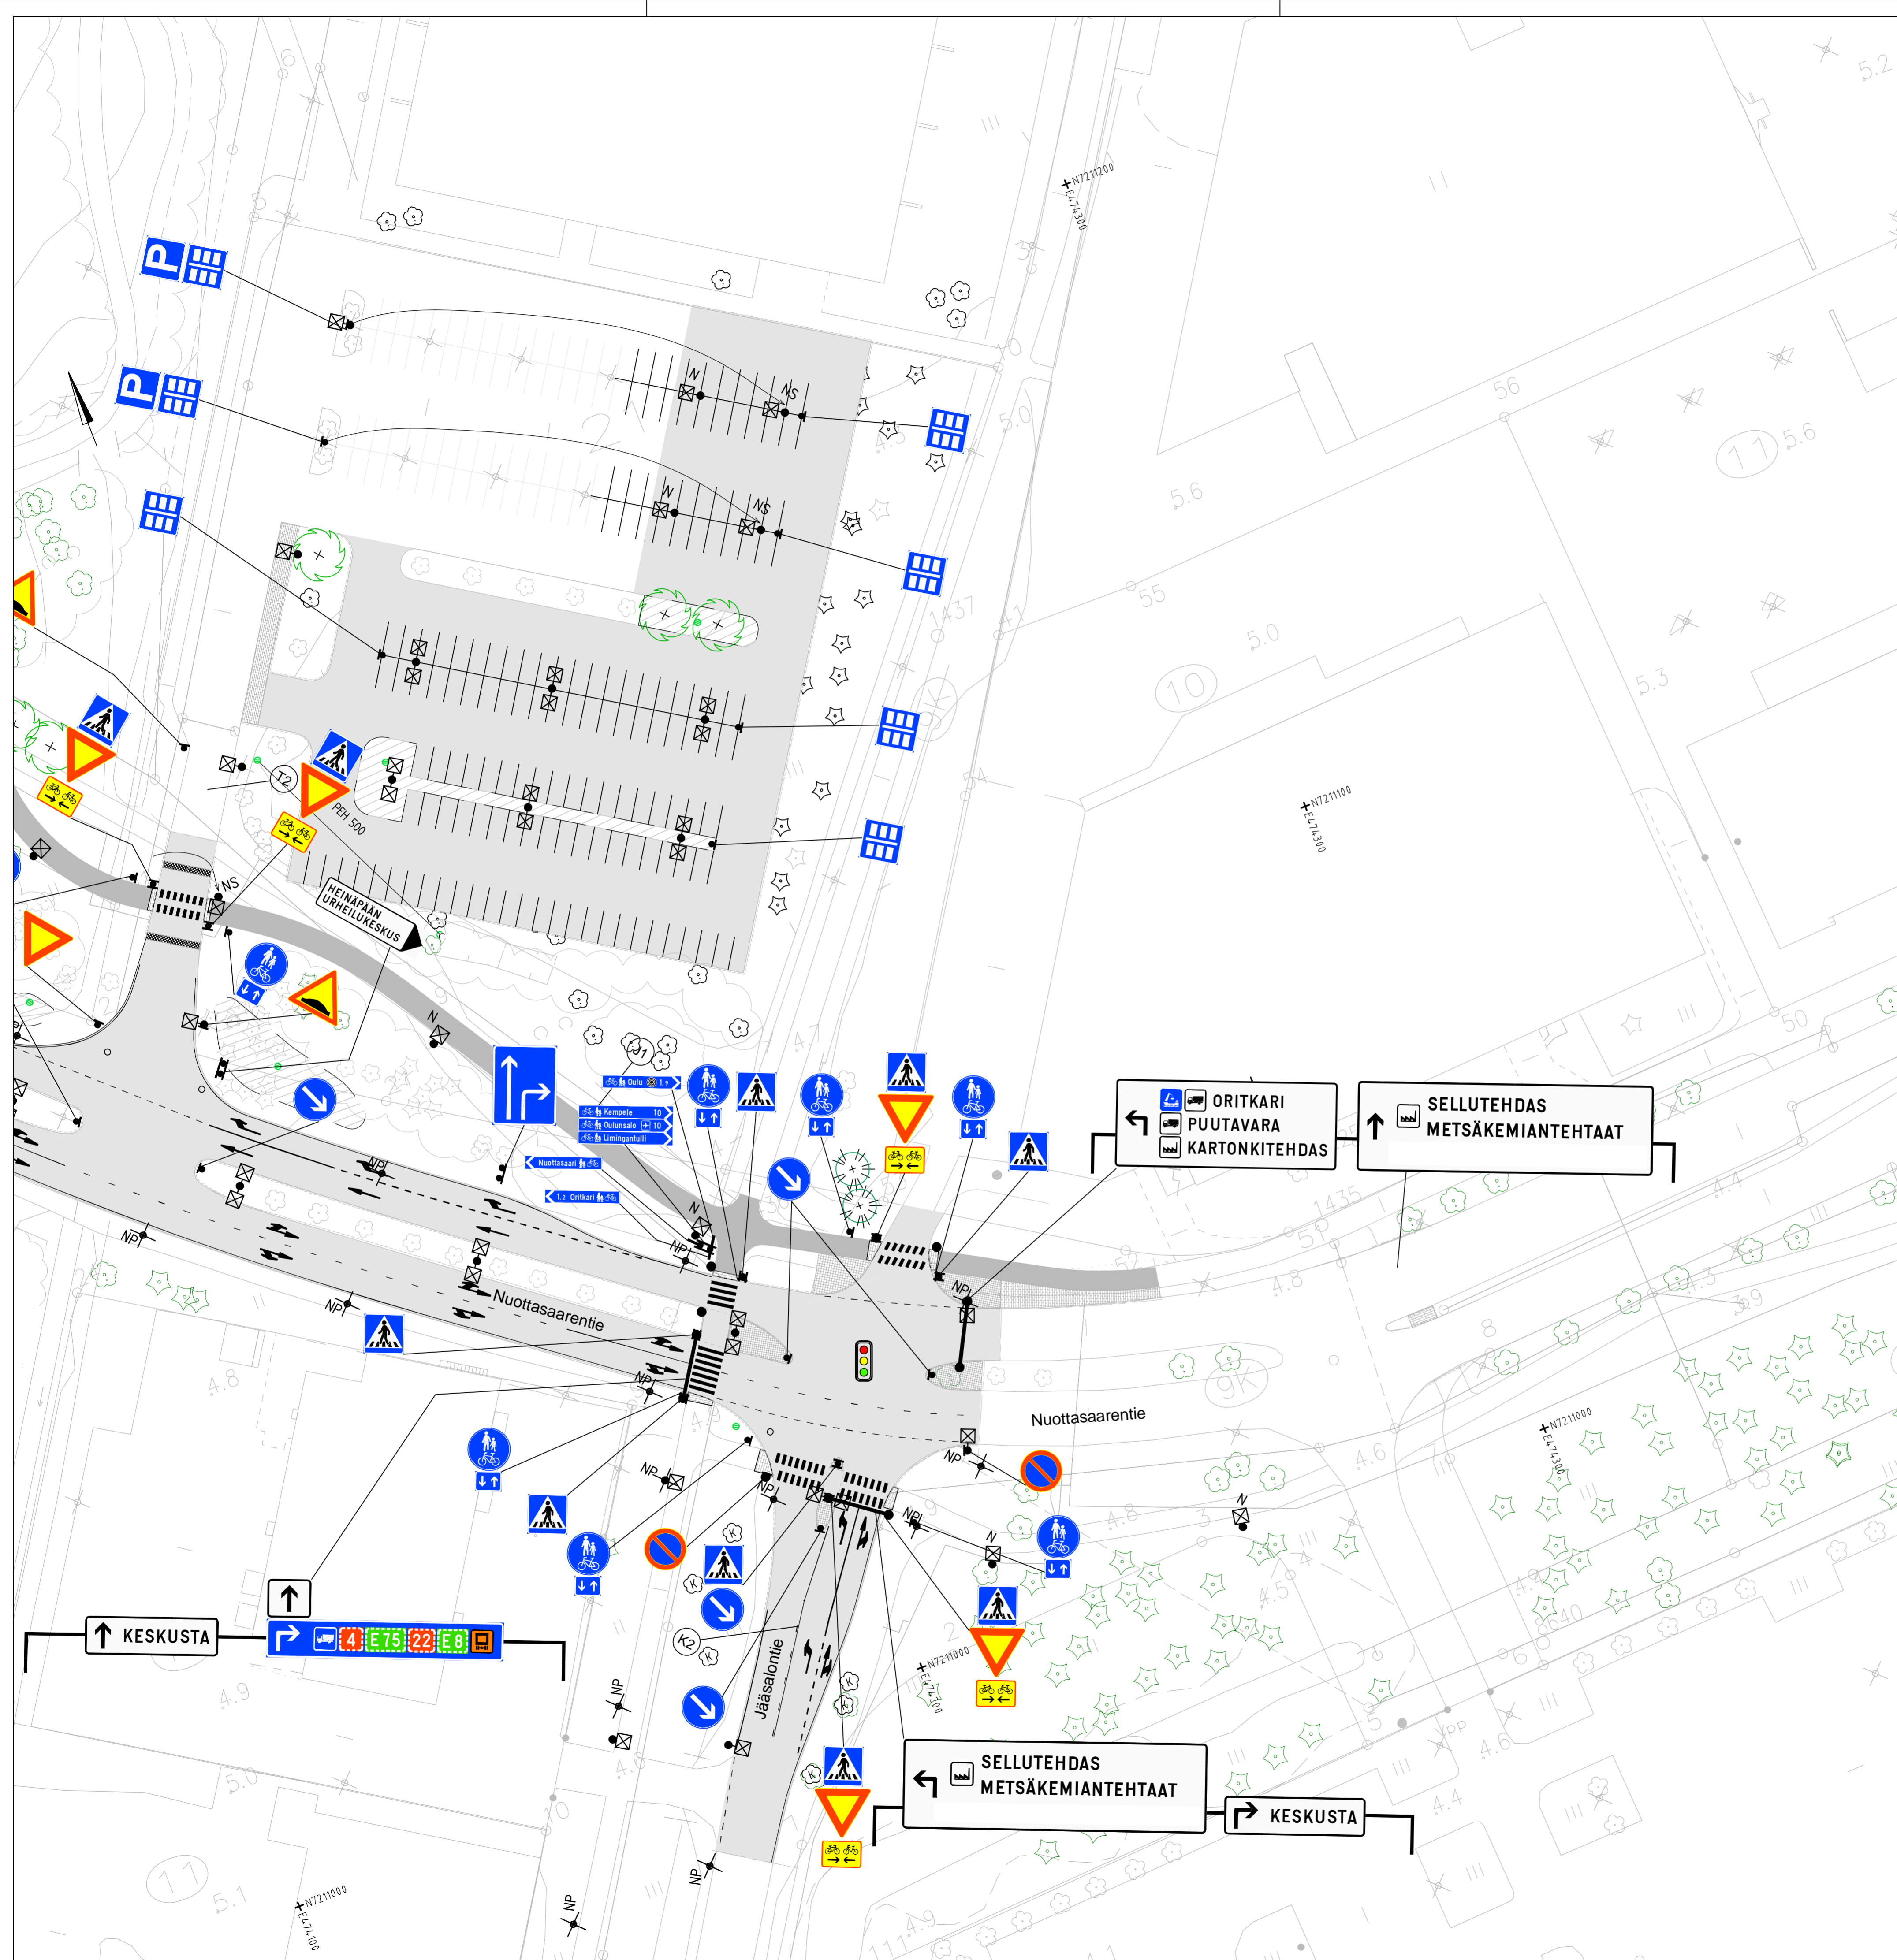

Merkki	Muutos	Pvm	Suunnittelija	Hyväksyjä
Koordinaattijärjestelmä ETRS-GK26		Korkeusjärjestelmä N2000	Mittakaava 1:500	
Kaupunginosa NUOTTASAARI 7, LIMINGANTULLI 9				
Hanketunnus LYK 2023_0035		Hanke Nuottasaarentien muutokset		
Kohde Nuottasaarentie välillä Rekankuja - Hailuodonpuisto, Jämsälontie välillä Nuottasaarentie - Jämsälontie 10, J1 Nuottasaarentie jppp välillä Rekankuja - Hailuodonpuisto, Heinäpään jalkapallohallin eteläinen paikoitusalue				
Suunnitteluvaihe Hyväksymiskäsittely		Asiakirjatyyppi Piirustus		
Aihe Liikenteenohjaus				
Asiasisältö Liikenteenohjaus 3/3				
SITOWISE		YHDYSKUNTA- JA YMPÄRISTÖPALVELUT		
Suunnittelija Juuso Mattila		Suunnittelutaja		
Projektipäällikkö Jaana Alalauri		Pvm 23.2.2024	Pir.nro	
Pir.nro (konsultti)				