

**SELITTEET**

- Suunnittelualueen raja
- Reunakivi gran.V22, näkömä 12 cm
- Reunakivi gran.V22, madallettu

**PINNOITTEET**

- Asfaltti, ajorata Ab 16
- Asfaltti, Ab 11
- Betonikiveys, harmaa
- Noppakiveys, harmaa
- Betonikiviraita, suojaiteiden varotusalue

**ISTUTETTAVA KASVILLISUUS**

- Nurmi
- Istutettava lehtipuu

**RAKENTEET**


- Uusi katuvalokeskus
- Uusi hulevesikaivo ritiläkansi
- Nykyinen purettava aita
- Suunniteltu korkeus
- Maanpinnan korkeuspiste N2000
- +6.70 Suunniteltu korko tonilla

**VALAISTUS**

- Metallipylväs, LED-valaisin
- Nykyinen pylväs, nykyinen valaisin
- Purettava pylväs ja valaisin

|                       |  |   |                                  |                  |
|-----------------------|--|---|----------------------------------|------------------|
| Metsä                 | Muuta  | ETRS-GK26   | Kohdealueen N2000                | Mittakaava 1:500 |
| Koordinatijärjestelmä | Koordinatijärjestelmä  |   |                                  |                  |
| Kaupunginosa          | LIMINGANTULLI 9  |   |                                  |                  |
| Yhdistelmä            | LYK 2023_0042  | Vuodintie - Krouvintie  |                                  |                  |
| Kotite                | Vuodintie välillä Kallistentie - Vuodintie p327, Krouvintie välillä Kallistentie - Krouvintie p325 |   |                                  |                  |
| Suunnitelma           | Hyväksymiskäytäntö   | Asiantuntijapöytäkirja  |                                  |                  |
| Alue                  | Korkeudet  | Kaivatus, Liikenneohjeus, Ympäristö, valaistus ja sähkö, polkikelkkaukset |                                  |                  |
| Asiantuntija          | Katutasuunnittelija  |   |                                  |                  |
| Suunnittelija         | AFRY   |   | YHDYSKUNTA- JA YMPÄRISTÖPALVELUT |                  |
| Projehtori            |  |   |                                  |                  |
| Päivä                 | 15.3.2024  |   |                                  |                  |



Linjat Oritkarin kolmioriteen suunnitelman mukaan

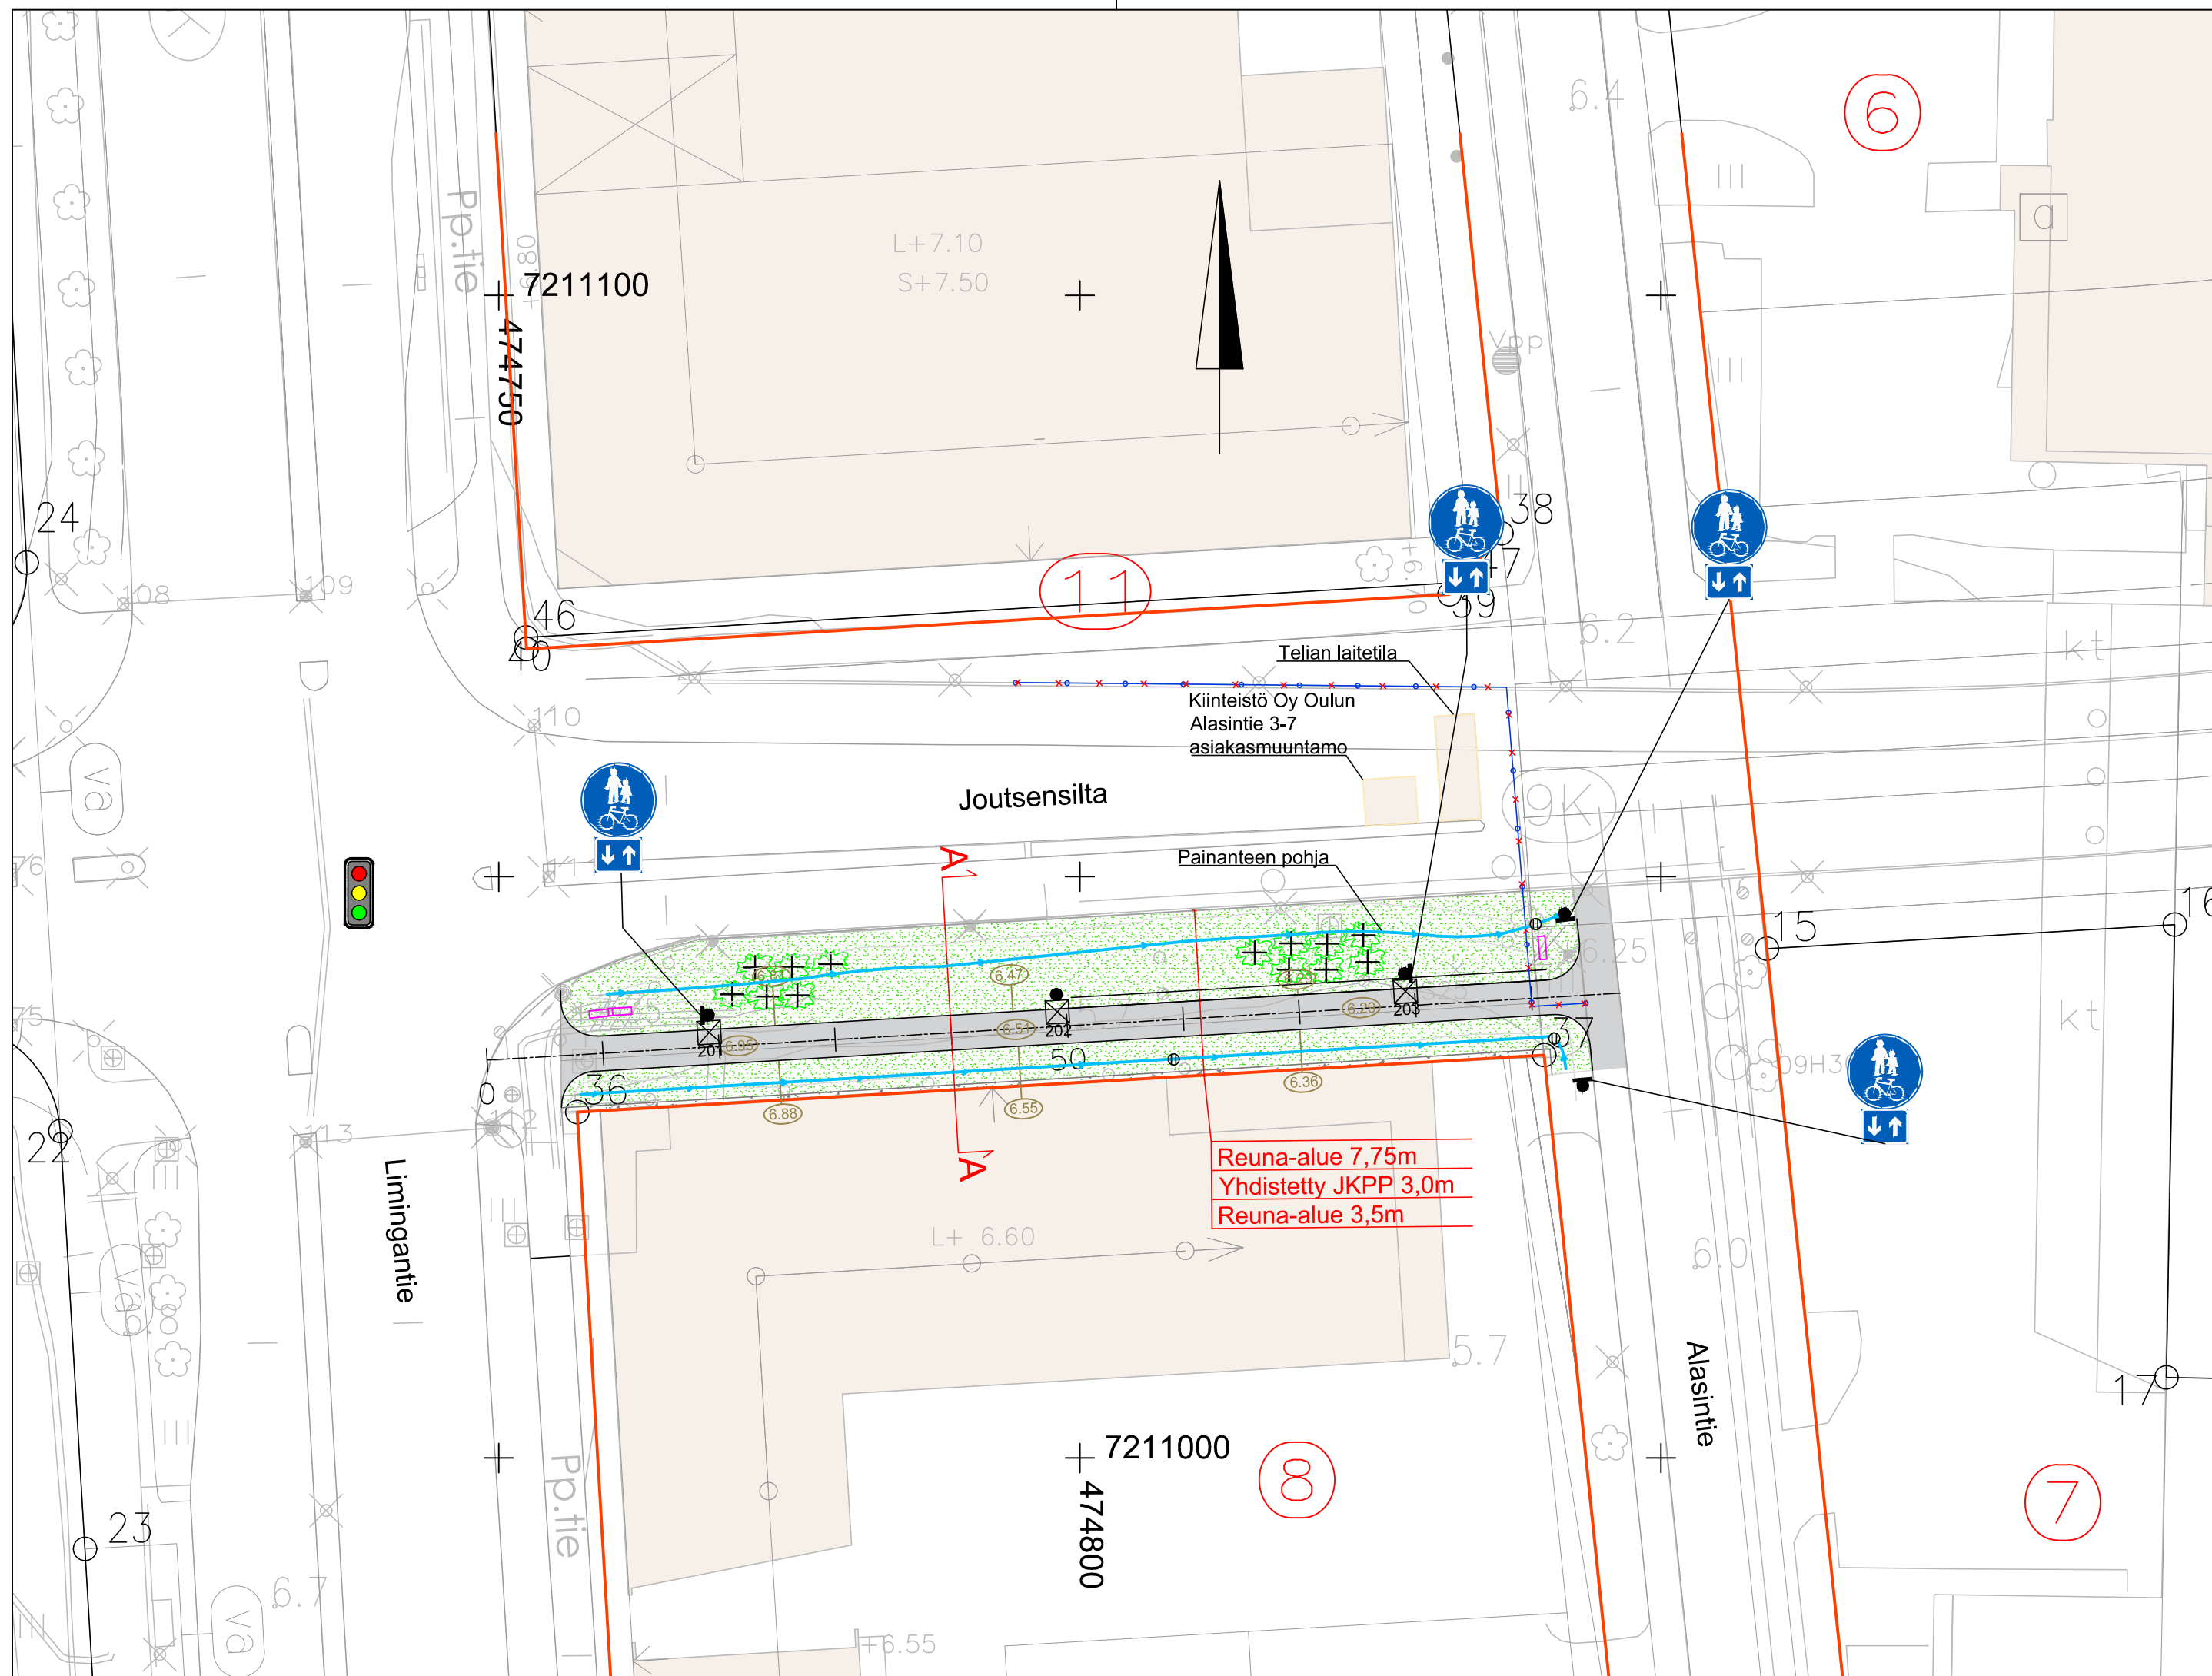

## SELITTEET

- |                                 |                                    |
|---------------------------------|------------------------------------|
| <b>PINNOITTEET</b>              | <b>VALAISTUS</b>                   |
| Asfaltti, Ab 11                 | Metallipylväs, LED-valaisin        |
| Murske                          | Nykyinen pylväs, nykyinen valaisin |
| <b>ISTUTETTAVA KASVILLISUUS</b> |                                    |
| Nurmi                           |                                    |
| Istutettava yksittäispensas     |                                    |
| <b>RAKENTEET</b>                |                                    |
| Nykyinen sähkökaappi            |                                    |
| Katualan raja                   |                                    |
| Nykyinen purettava aita         |                                    |
| Uusi hulevesikaivo ritiläkansi  |                                    |
| Veden virtaussuunta             |                                    |
| Suunniteltu korkeus             |                                    |
| Maanpinnan korkeuspiste N2000   |                                    |

## LIMINGANTIE YHDISTETTY JKPP A-A

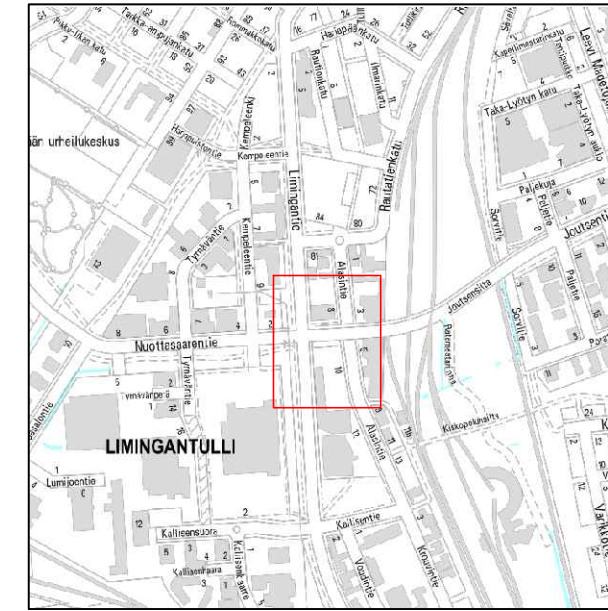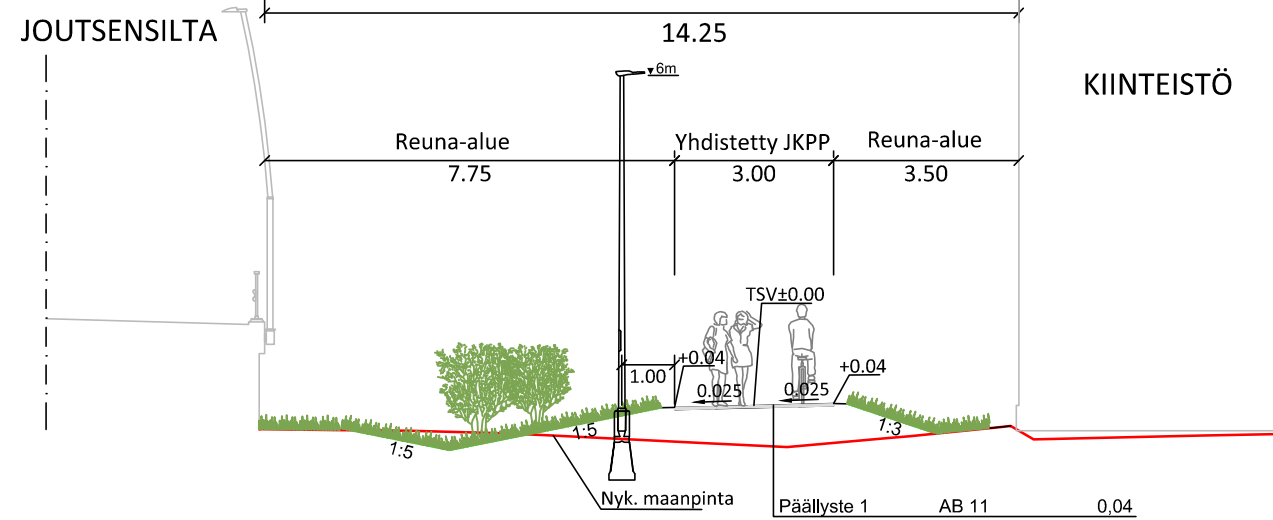

|                         |   |                    |                       |            |           |
|-------------------------|---|--------------------|-----------------------|------------|-----------|
| Merkki                  | Muutos  | Pvm                | Suunnittelija         | Hyväksyjä  |           |
| Koordinaattijärjestelmä | ETRS-GK26   | Korkeusjärjestelmä | N2000                 | Mittakaava | 1 : 500   |
| Kaupunginosa            | LIMINGANTULLI 9   |                    |                       |            |           |
| Hanketunnus             | LYK 2023_0042   | Hanke              | Voudintie- Krouvintie |            |           |
| Kohde                   | Jkpp välillä Alasintie- Limingantie pl 95   |                    |                       |            |           |
| Suunnitteluvaihe        | Hyväksymiskäsittely   |                    | Asiakirjatyyppi       |            | Piirustus |
| Aihe                    | Korkeudet, Kuivatus, Liikenteenohjaus, Ympäristö, valaistus ja sähkö, poikkileikkaukset |                    |                       |            |           |
| Asiasisältö             | Katusuunnitelma   |                    |                       |            |           |
|                         |   |                    |                       |            |           |
| Suunnittelija           | Suunnitteluttaja  |                    |                       |            |           |
| Projektipäällikkö       | Pvm   | Piir.nro           |                       |            |           |
| Piir.nro (konsultti)    | 05-K02-2  | 15.3.2024          |                       |            |           |