



MERKINNÄT

- Suunnittelualue, Vaihe 1
 - - - Suunnittelualue, Vaihe 2
- SÄILYTETTÄVÄT JA POISTETTAVAT**
- Säilytettävä ja suojattava havu-/lehtipu
 - Säilytettävä pensasryhmä
 - Säilytettävä metsä
 - Hoitettava puusto
 - Poistettava havu-/lehtipu
 - Poistettava pensasryhmä tai -aita / asukas siirtää
 - Poistettava kasvillisuusalue
 - Poistettava pinnolte
 - Poistettava aita / asukas siirtää
 - Poistettava rakenne
- KORKEUDET JA KUIVATUS**
- Nykyinen korkeus
 - Suunniteltu korkeus
 - Torin kulmapisteinen korkeus
 - Painanteen ja virtausuunta
 - Painanteen alin kohta h=50-150mm vieraista kaivoa alempana
 - Hulevesikaivo ritiläkansi / umpikansi
 - Purkupaikki
 - Imuputki
 - Rumpu
- PINNOITTEET**
- Asfaltti jalankuuku- ja pyöräilytie
 - Asfaltti ajoväylä
 - Betonikivi harmaa
 - Betonikivi valkoinen
 - Sora
 - Reunatuki graniitti harmaa h=120mm, ajoratapyökki kohdalla h=160mm
 - Reunatuki graniitti alaslaskettu h=0-20mm
- ISTUTETTAVA KASVILLISUUS**
- Nurmi R4
 - Nurmi R3
 - Niitty A3a
 - Kukkiiva niitty A3a
 - Algi Sukkahamaaleppä *Alnus incana* f. laciniata 'Johanna'
 - PripC Purpuratuomi *Prunus padus* 'Colorata'
 - Soau Kotipihlaja *Sorbus aucuparia*
 - AggS Piliirtievaleppä *Alnus glut.* pyramidalis 'Sakari'
- VARUSTEET JA KALUSTEET**
- R Roska-astia 60l RAL 7024
 - Valaisin

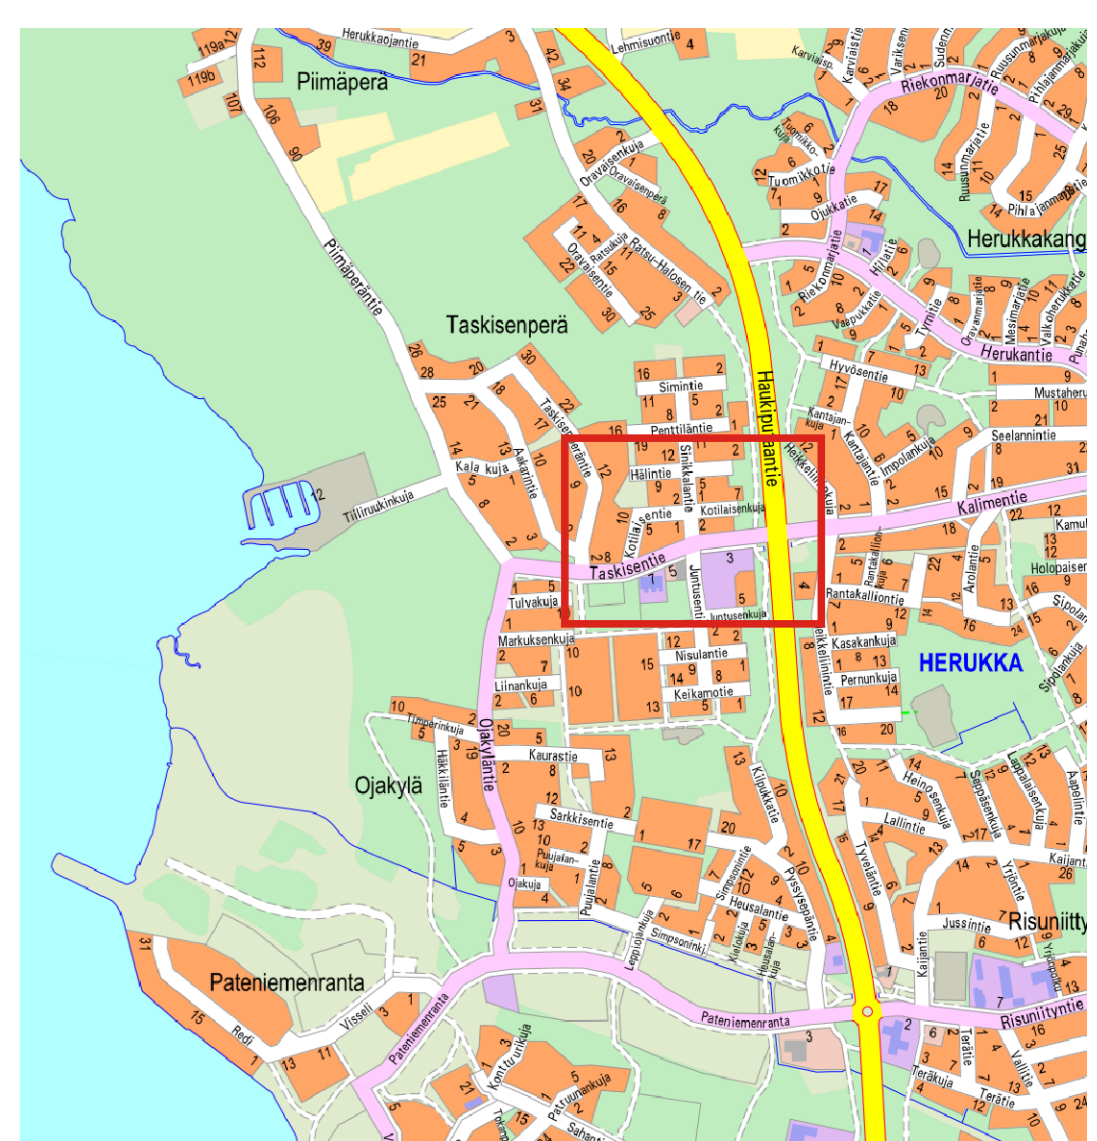

Merkki	Muutos	Pvm	Suunnittelija	Hyväksyjä	
Koordinaattijärjestelmä	ETRS-GK26	Konkruujärjestelmä	N2000	Mittakaava	1:500
Kaavurijärjestelmä	77 Herukka	Hanke	Taskisenerän alueen katujen peruskorjaus		
Hanketunnus	LYK 2023_0004				
Kohde	K1 Taskisentie välillä Haukiputaantie - Kotilaisentie sekä J1 ja J3, K6 Sinikkalantie, K7 Kotilaisentie, K8 Kotilaisenkujat, K9 Häilintie, K12 Juntusentie				
Suunnitteluvaihe	Hyväksymiskäsittely	Asiantajayhtiö	Piirustus		
Alue	Korkeudet, Kuivatus, Ympäristö, Valaistus, Poikkiekkkaus				
Asiantajayhtiö	Katusuunnitelma, vaihe 2, 1/2				
A-INSINÖÖRIT		YHDYSKUNTA- JA YMPÄRISTÖPALVELUT			
Suunnittelija		Suunnittelija			
Projektipaikko		Pvm	29.2.2024	Piir.no	
Piir.no (konsultti)					

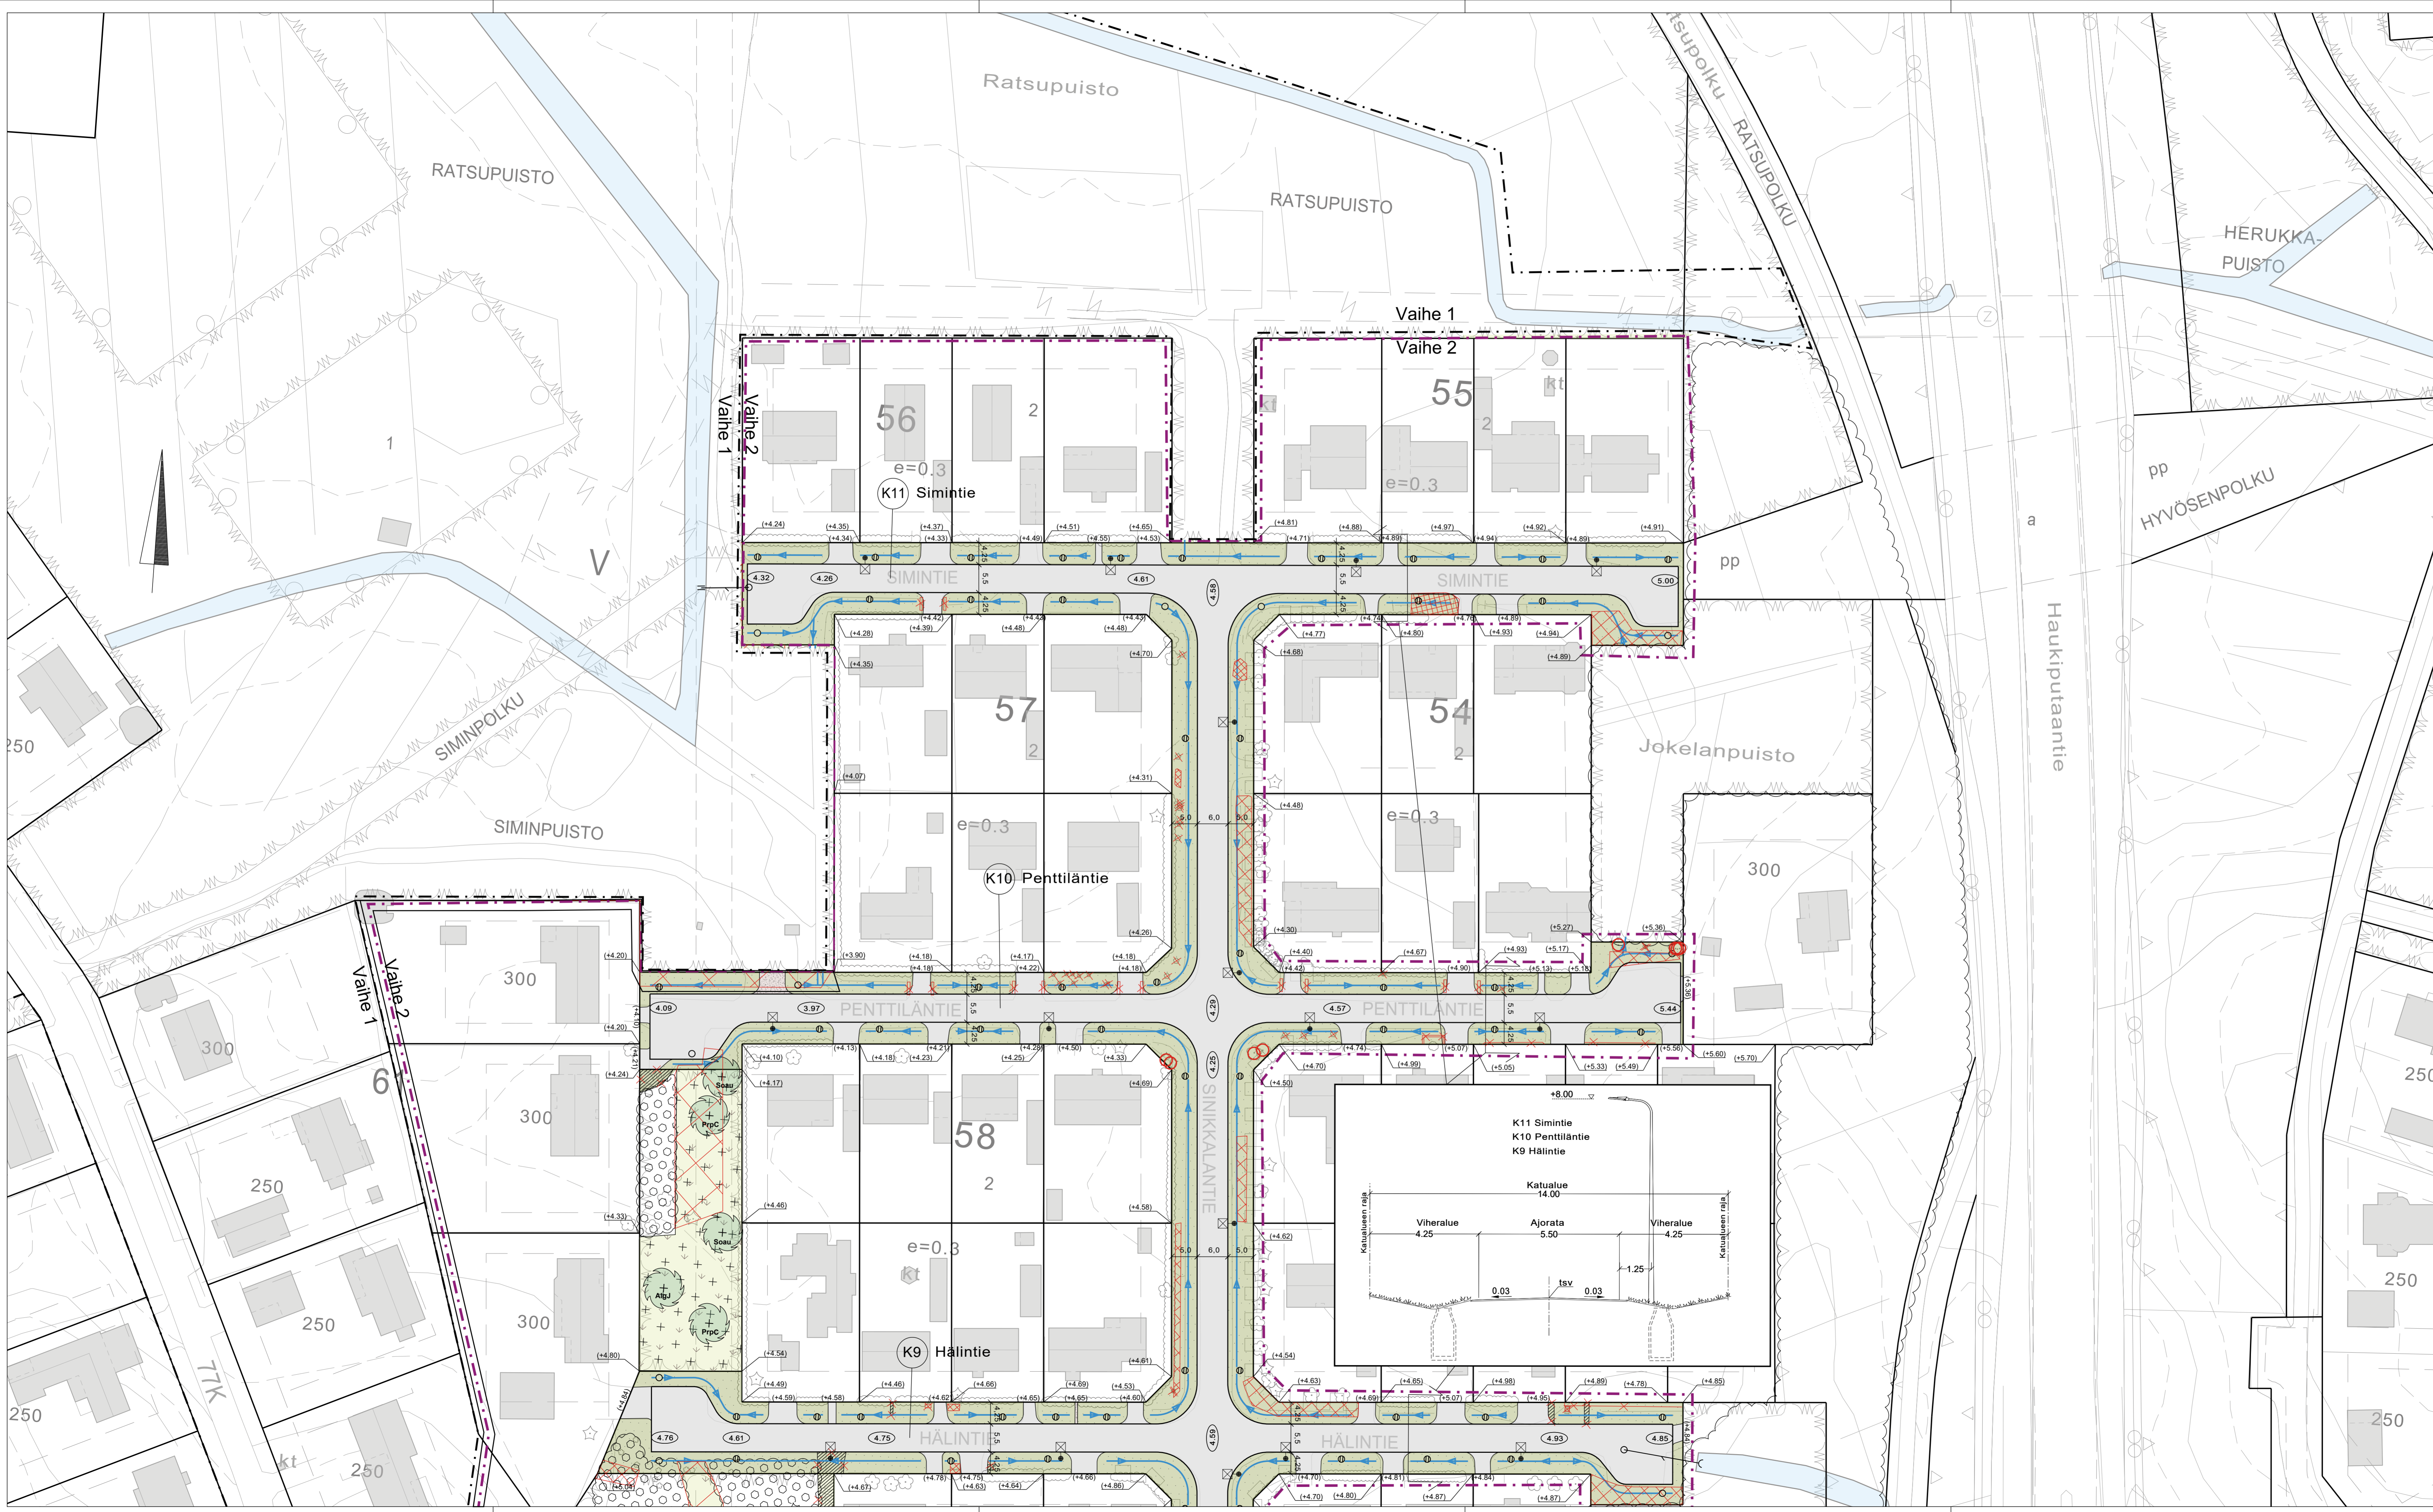

MERKINNÄT

- Suunnittelualue, Vaihe 1
 - Suunnittelualue, Vaihe 2
- | | |
|--|---|
| <p>SÄILYTETTÄVÄT JA POISTETTAVAT</p> <ul style="list-style-type: none"> Säilytettävä ja suojattava havu- / lehtipuu Säilytettävä pensasryhmä Säilytettävä metsä Hoidettava puusto Poistettava havu- / lehtipuu Poistettava pensasryhmä tai -aita / asukas siirtää Poistettava kasvillisuusalue Poistettava pinnoite Poistettava aita / asukas siirtää Poistettava rakenne <p>KORKEUDET JA KUIVATUS</p> <ul style="list-style-type: none"> Nykyinen korkeus Suunniteltu korkeus Tonin kulmapisteen korkeus Painanne ja virtausuunta Painanteen alin kohta h= 50-150mm vieraista kaivoa alempana Hulevesikaivo ritiläkansi / umpikansi Purkupuoti Imupuoti | <p>PINNOITTEET</p> <ul style="list-style-type: none"> Asfaltti jalankulku- ja pyöräilyte Asfaltti ajoväylä Sora <p>ISTUTETTAVA KASVILLISUUS</p> <ul style="list-style-type: none"> Nurmi R4 Niitty A3a Kukkiva niitty A3a Algl Sulkahamaaleppä <i>Alnus incana</i> f. <i>lacinata</i> 'Johanna' PrpC Purppuratoumi <i>Prunus padus</i> 'Colorata' Soau Kotipihlaja <i>Sorbus aucuparia</i> AgpS Pilartervaleppä <i>Alnus glut.</i> f. <i>pyramidalis</i> 'Sakar' <p>VARUSTEET JA KALUSTEET</p> <ul style="list-style-type: none"> Roska-astia 60 l RAL 7024 Valaisin |
|--|---|



Merkit	Muutos	Pvm	Suunnittaja	Hyväksyjä
Koordinaattijärjestelmä ETRS-GK26		Korkeusjärjestelmä NZ2000	Mittakaava 1 : 500	
Kaupunginosa 77 Herukka		Hanke	Tasiksenperän alueen katujen peruskorjaus	
Hankesuunnitelma LYK 2023_0004		Korkeus	K6 Sinikkalantie, K9 Hälentie, K10 Penttiläntie, K11 Simintie	
Suunnitteluvaihe Ahe		Hyväksymiskäsittely	Asiakirjatyyppi	Piirustus
Korkeudet, Kuivatus, Ympäristö, Vataistus, Poikkileikkaus				
Asiaselitys Katusuunnitelma, vaihe 2, 2/2				
A-INSINÖÖRIT		YHDYSKUNTA- JA YMPÄRISTÖPALVELUT		
Suunnittelija	Projektipäällikkö	Pvm	Suunnittelutaja	Piir.no
		29.2.2024		