


**MERKINNÄT**



- SÄILYTETTÄVÄT JA POISTETTAVAT**
- ★ Säilytettävä ja suojattava havu- / lehtipu
  - ★ Maisemallisesti arvokas mänty
  - ✗ Poistettava havu- / lehtipu
- ISTUTETTAVA KASVILLISUUS**
- Nummi R3
  - Nummi R4
  - Istutettava lehti- ja havupu
  - Kantava kasvualusta tai kevennetyt rakennetorokset maisemallisesti arvokkaan mäntyn juuristoalueella
- PINNOITTEET**
- Asfaltti, katu
  - Asfaltti, jipp-väylät
  - Asfaltti, pyörätie
  - Betonikivi
  - Nurmikivi
- VARUSTEET JA KALUSTEET**
- Penkki, penkkilasku (Oulun malli)

Luonnos 17.5.2024

Merkki	Muutos	Pvm	Suunnittelija	Hyväksyjä
Koordinaattijärjestelmä ETRS-GK26		Korkeusjärjestelmä N2000	mittakaava	1:500
Kaupunginosa MÄNTYLÄ 17		Hälsäkatu		
Hankesuunnitelma LYM 2021_0001		Mäntylänsan katu- ja rakennussuunnittelu		
Kohde Snellmanintie välillä Postimestarintie - Kurininkuja				
Suunnitteluvaihe Hyväksymiskäsittely		Asiantuntijaportti Piirustus		
Aihe Korkeudet, Kuivatus, Liikenteenohjaus, Ympäristö				
Aiasaato Katupiirustus 1/3				
Suunnittelija		Suunnittelija		
Projektipäällikkö		Pvm		

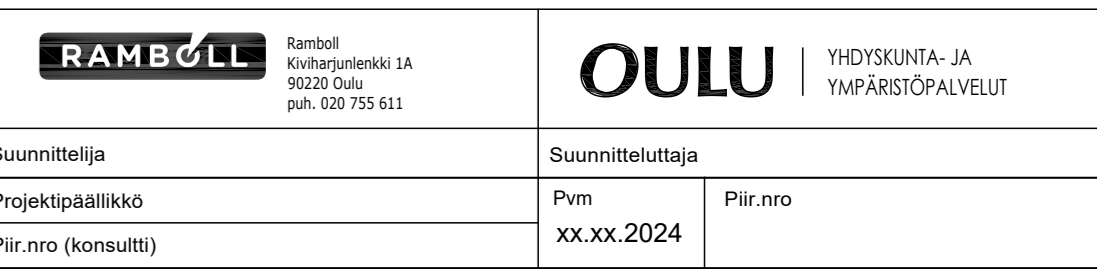



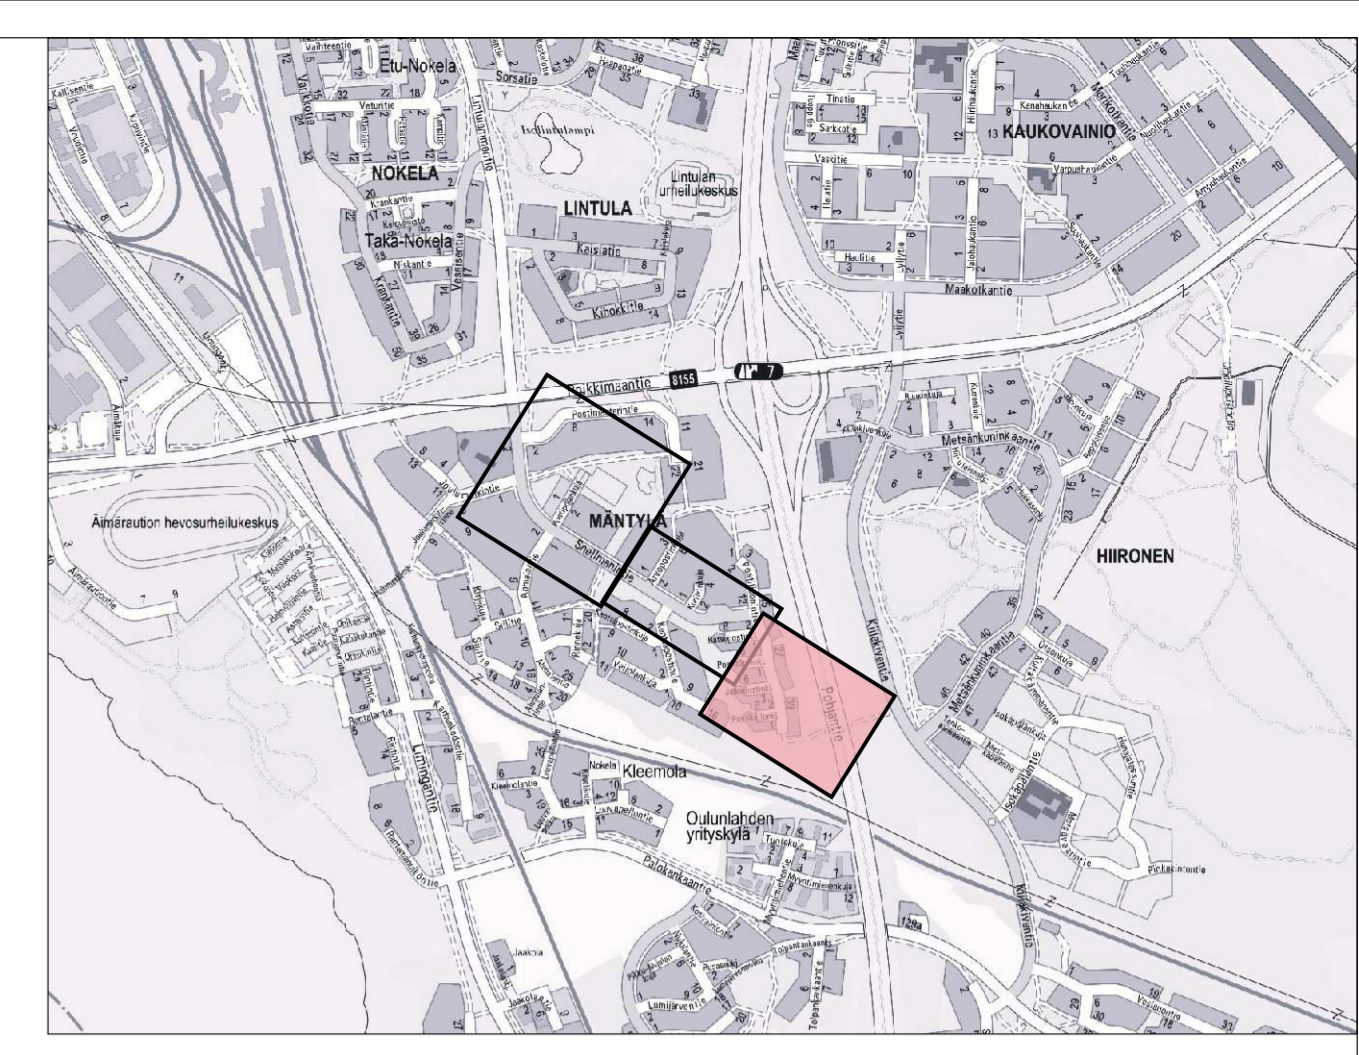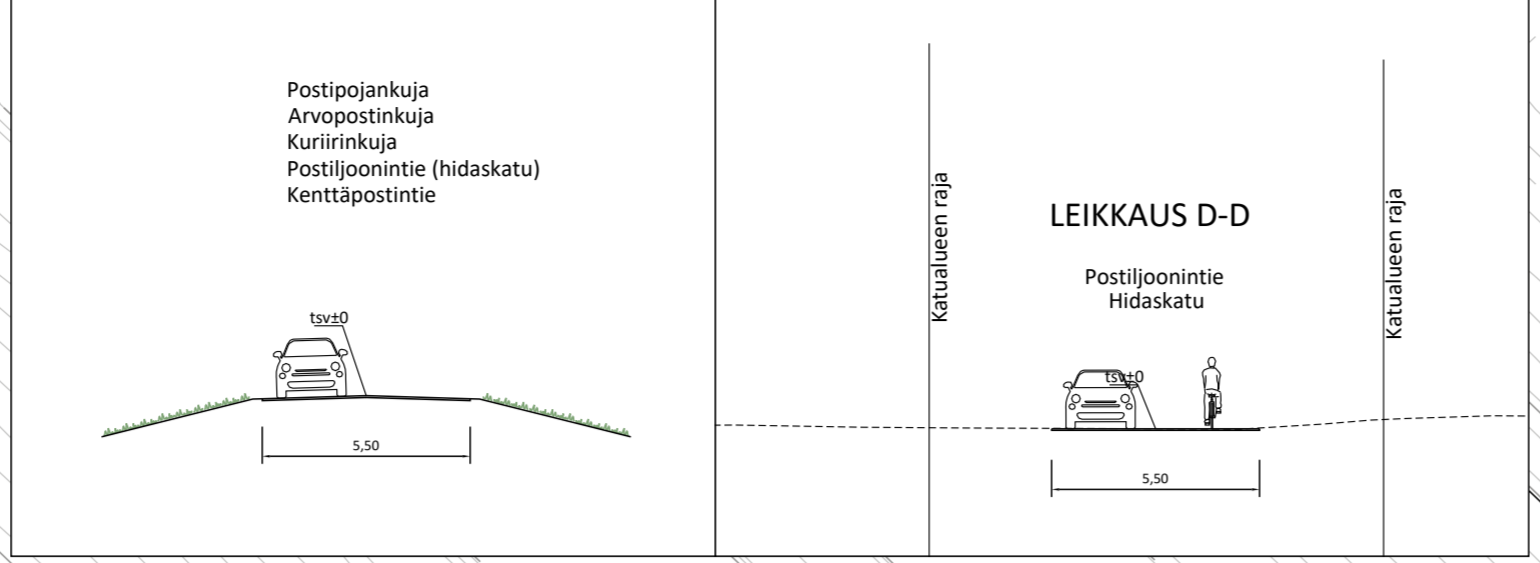

- MERKINNÄT**
- SÄILYTETTÄVÄT JA POISTETTAVAT
- Säilytettävä ja suojattava havu- / lehtipuu
- ISTUTETTAVA KASVILLISUUS
- Nurmi R4
- PINNOITTEET
- Asfaltti, katu
  - Asfaltti, jkpp-väylät
  - Asfaltti, pyörätie

Luonnos 17.5.2024

Merkki	Muutos	Pvm	Suunnittelija	Hyväksyjä
Koordinaattijärjestelmä ETRS-GK26		Korkeusjärjestelmä N2000	Mittakaava	1:500
Kaupunginosa MÄNTYLÄ 17				
Hanketunnus LYK 2021_0001		Hanke Mäntyaanan katu- ja rakennussuunnittelu		
Kohde Postiljonkintie välillä Ratsupostinkuja - Leimolanpolku				
Suunnitteluvaihe Hyväksymiskäsittely		Asiakirytppi Piirustus		
Aihe Korkeudet, Kuivatus, Liikenteenohjaus, Ympäristö				
Asiasisältö Katupiirustus 3/3				
Suunnittelija		Suunnittelutaja		
Projektipäällikkö		Pvm	Piiir.no	
Piiir.no (konsultti)		xx.xx.2024		